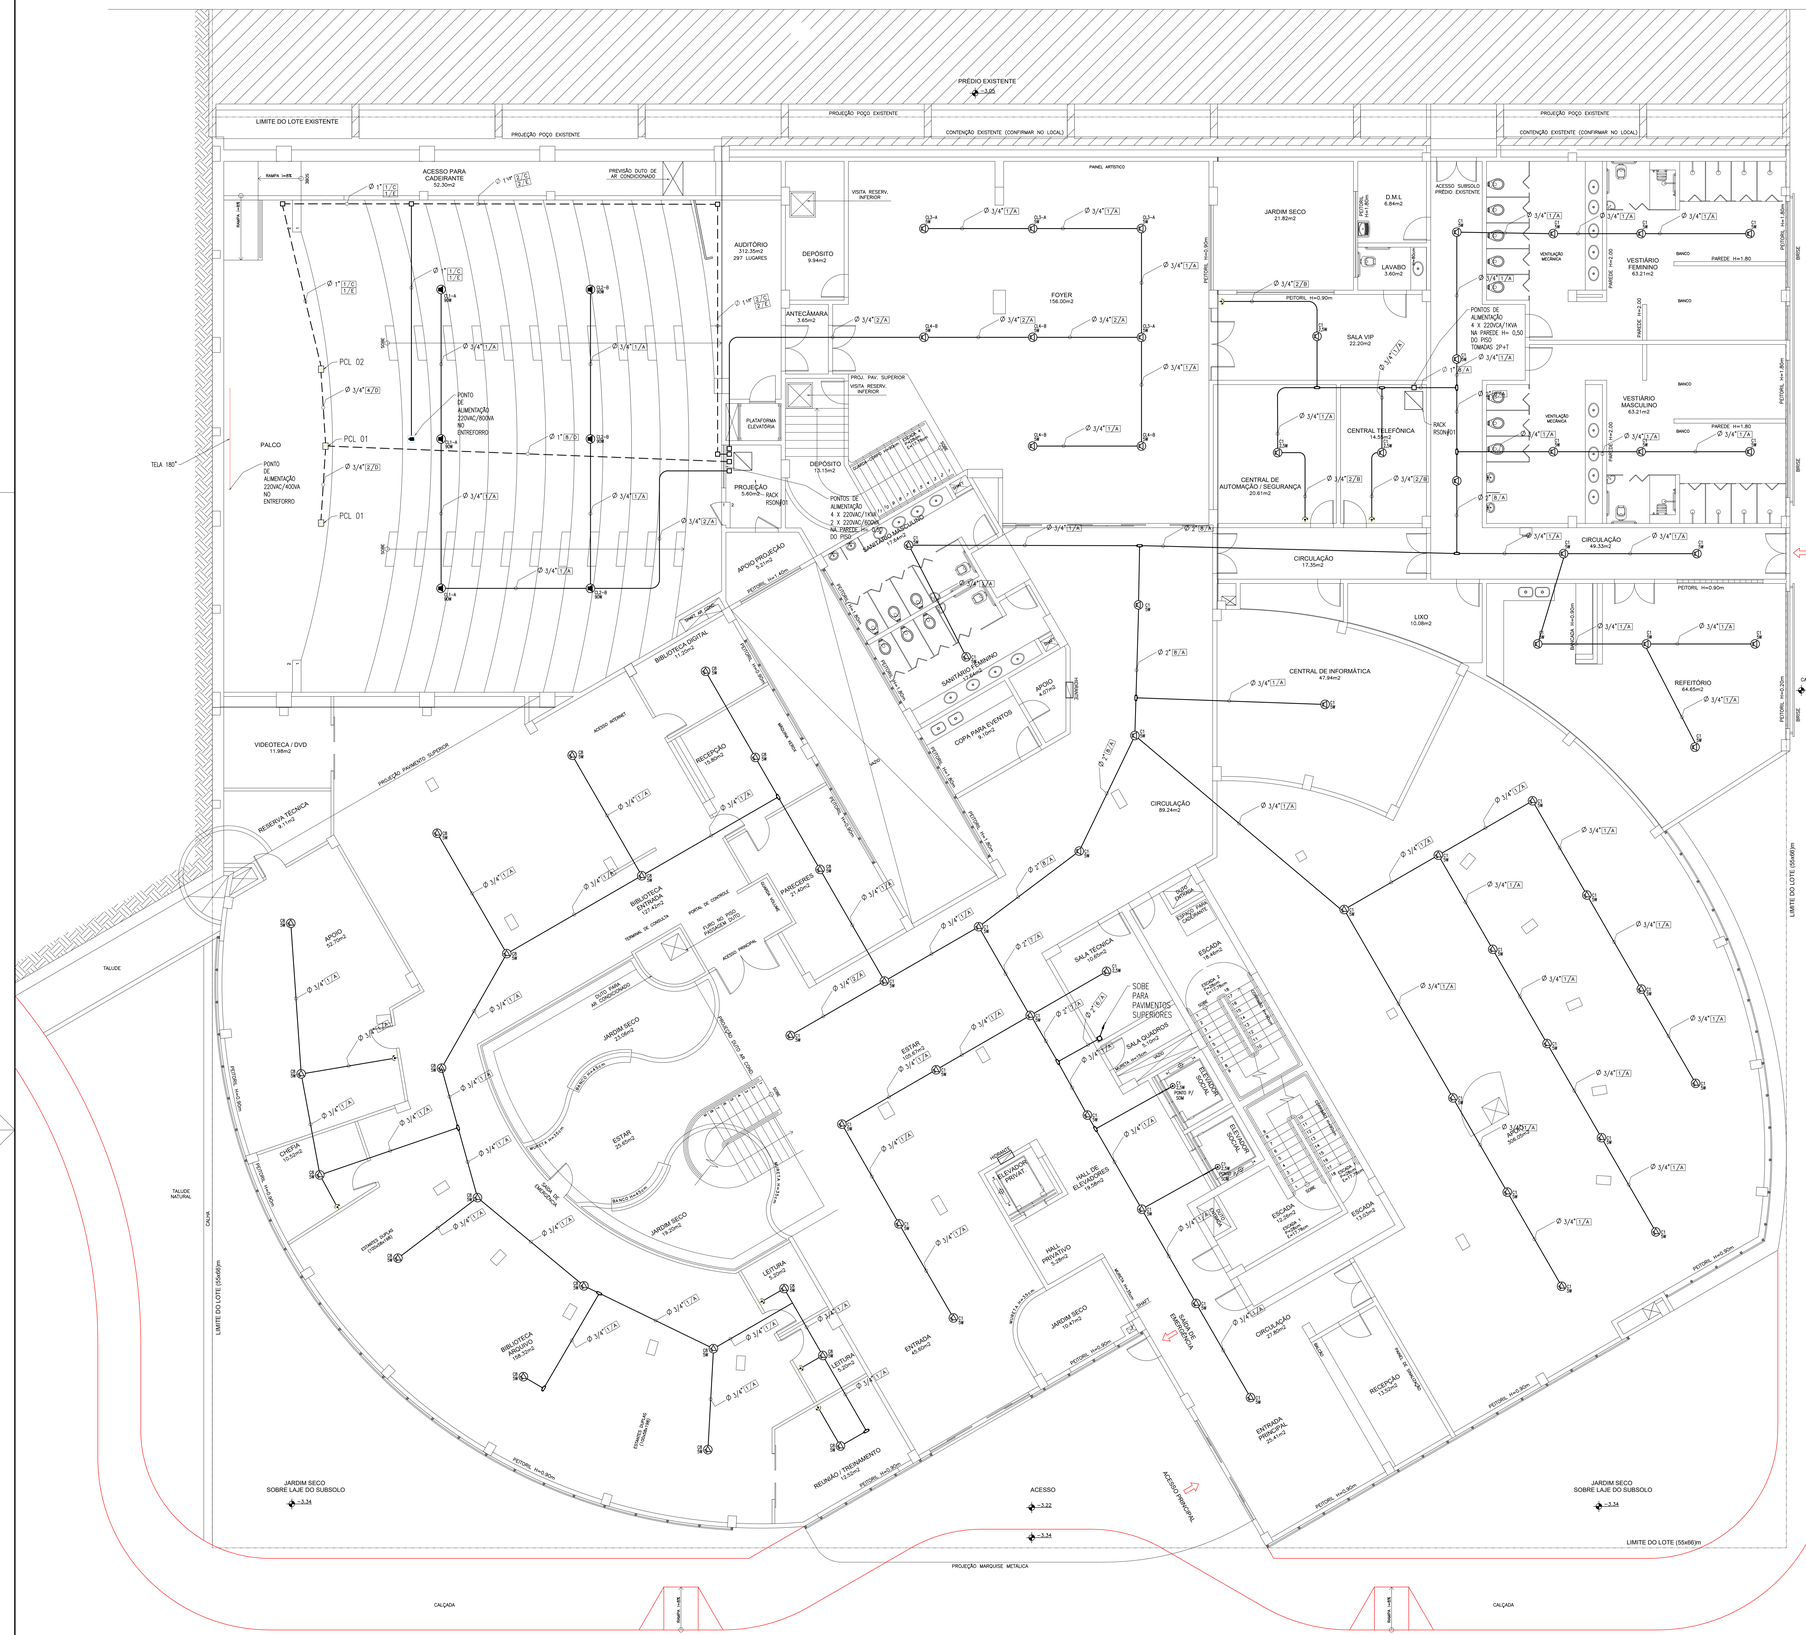

PREDIO EXISTENTE
LIMITE DO LOTE EXISTENTE
PROJEÇÃO POÇO EXISTENTE
CONTENÇÃO EXISTENTE (CONFIRMAR NO LOCAL)
ACESSO PARA CADEIRANTE 50.30m2
PREVISÃO DUTO DE AR CONDICIONADO
AUDITÓRIO 312.35m2 297 LUGARES
DEPOSITO 9.94m2
VISTA RESERV. INFERIOR
PAINEL ARTISTICO
FOYER 156.00m2
ANTECÂMARA 3.65m2
PROJ. PAV. SUPERIOR
VISTA RESERV. INFERIOR
PLATAFORMA ELEVATÓRIA
DEPOSITO 12.15m2
JARDIM SECO 21.82m2
D.M.L 6.64m2
LAVABO 3.60m2
SALA VIP 22.20m2
PONTOS DE ALIMENTAÇÃO 4 X 220VCA/1KVA NA PAREDE H= 0,50 DO PISO TOMADAS 2P+T
CENTRAL TELEFÔNICA 14.56m2
RACK RSONIO1
CENTRAL DE AUTOMAÇÃO / SEGURANÇA 20.61m2
VESTIÁRIO FEMININO 63.21m2
VESTIÁRIO MASCULINO 63.21m2
VENTILAÇÃO MECÂNICA
BANCO
PAREDE H=1.80
PAREDE H=2.00
PEITORIL H=1.80m
PEITORIL H=0.90m
CIRCULAÇÃO 49.33m2
CIRCULAÇÃO 17.35m2
LIXO 10.08m2
CENTRAL DE INFORMÁTICA 67.84m2
REFEITÓRIO 64.65m2
PEITORIL H=0.80m
PEITORIL H=0.20m
CALÇADA -1.22
ACESSO SERVIÇO
PCL 01
PCL 02
PONTO DE ALIMENTAÇÃO 220VAC/400VA NO ENTREFORRO
PONTO DE ALIMENTAÇÃO 220VAC/800VA NO ENTREFORRO
TELA 180°
PALCO
RAMPA 10%
PROJEÇÃO 5.40m2
RACK RSONIO1
PONTOS DE ALIMENTAÇÃO 4 X 220VAC/1KVA 2 X 220VAC/500VA NA PAREDE H= 0,5 DO PISO
SANITÁRIO MASCULINO 17.34m2
APOIO PROJEÇÃO 5.41m2
SANITÁRIO FEMININO 17.34m2
COPA PARA EVENTOS 9.10m2
APOIO 5.00m2
BIBLIOTECA DIGITAL 71.30m2
VIDEOTECA / DVD 11.98m2
RESERVA TECNICA 9.11m2
PROJEÇÃO PAVIMENTO SUPERIOR
ACESSO INTERNET
RECEPÇÃO 13.80m2
PEITORIL H=1.80m
PEITORIL H=0.90m
PEITORIL H=1.40m
PEITORIL H=0.80m
