


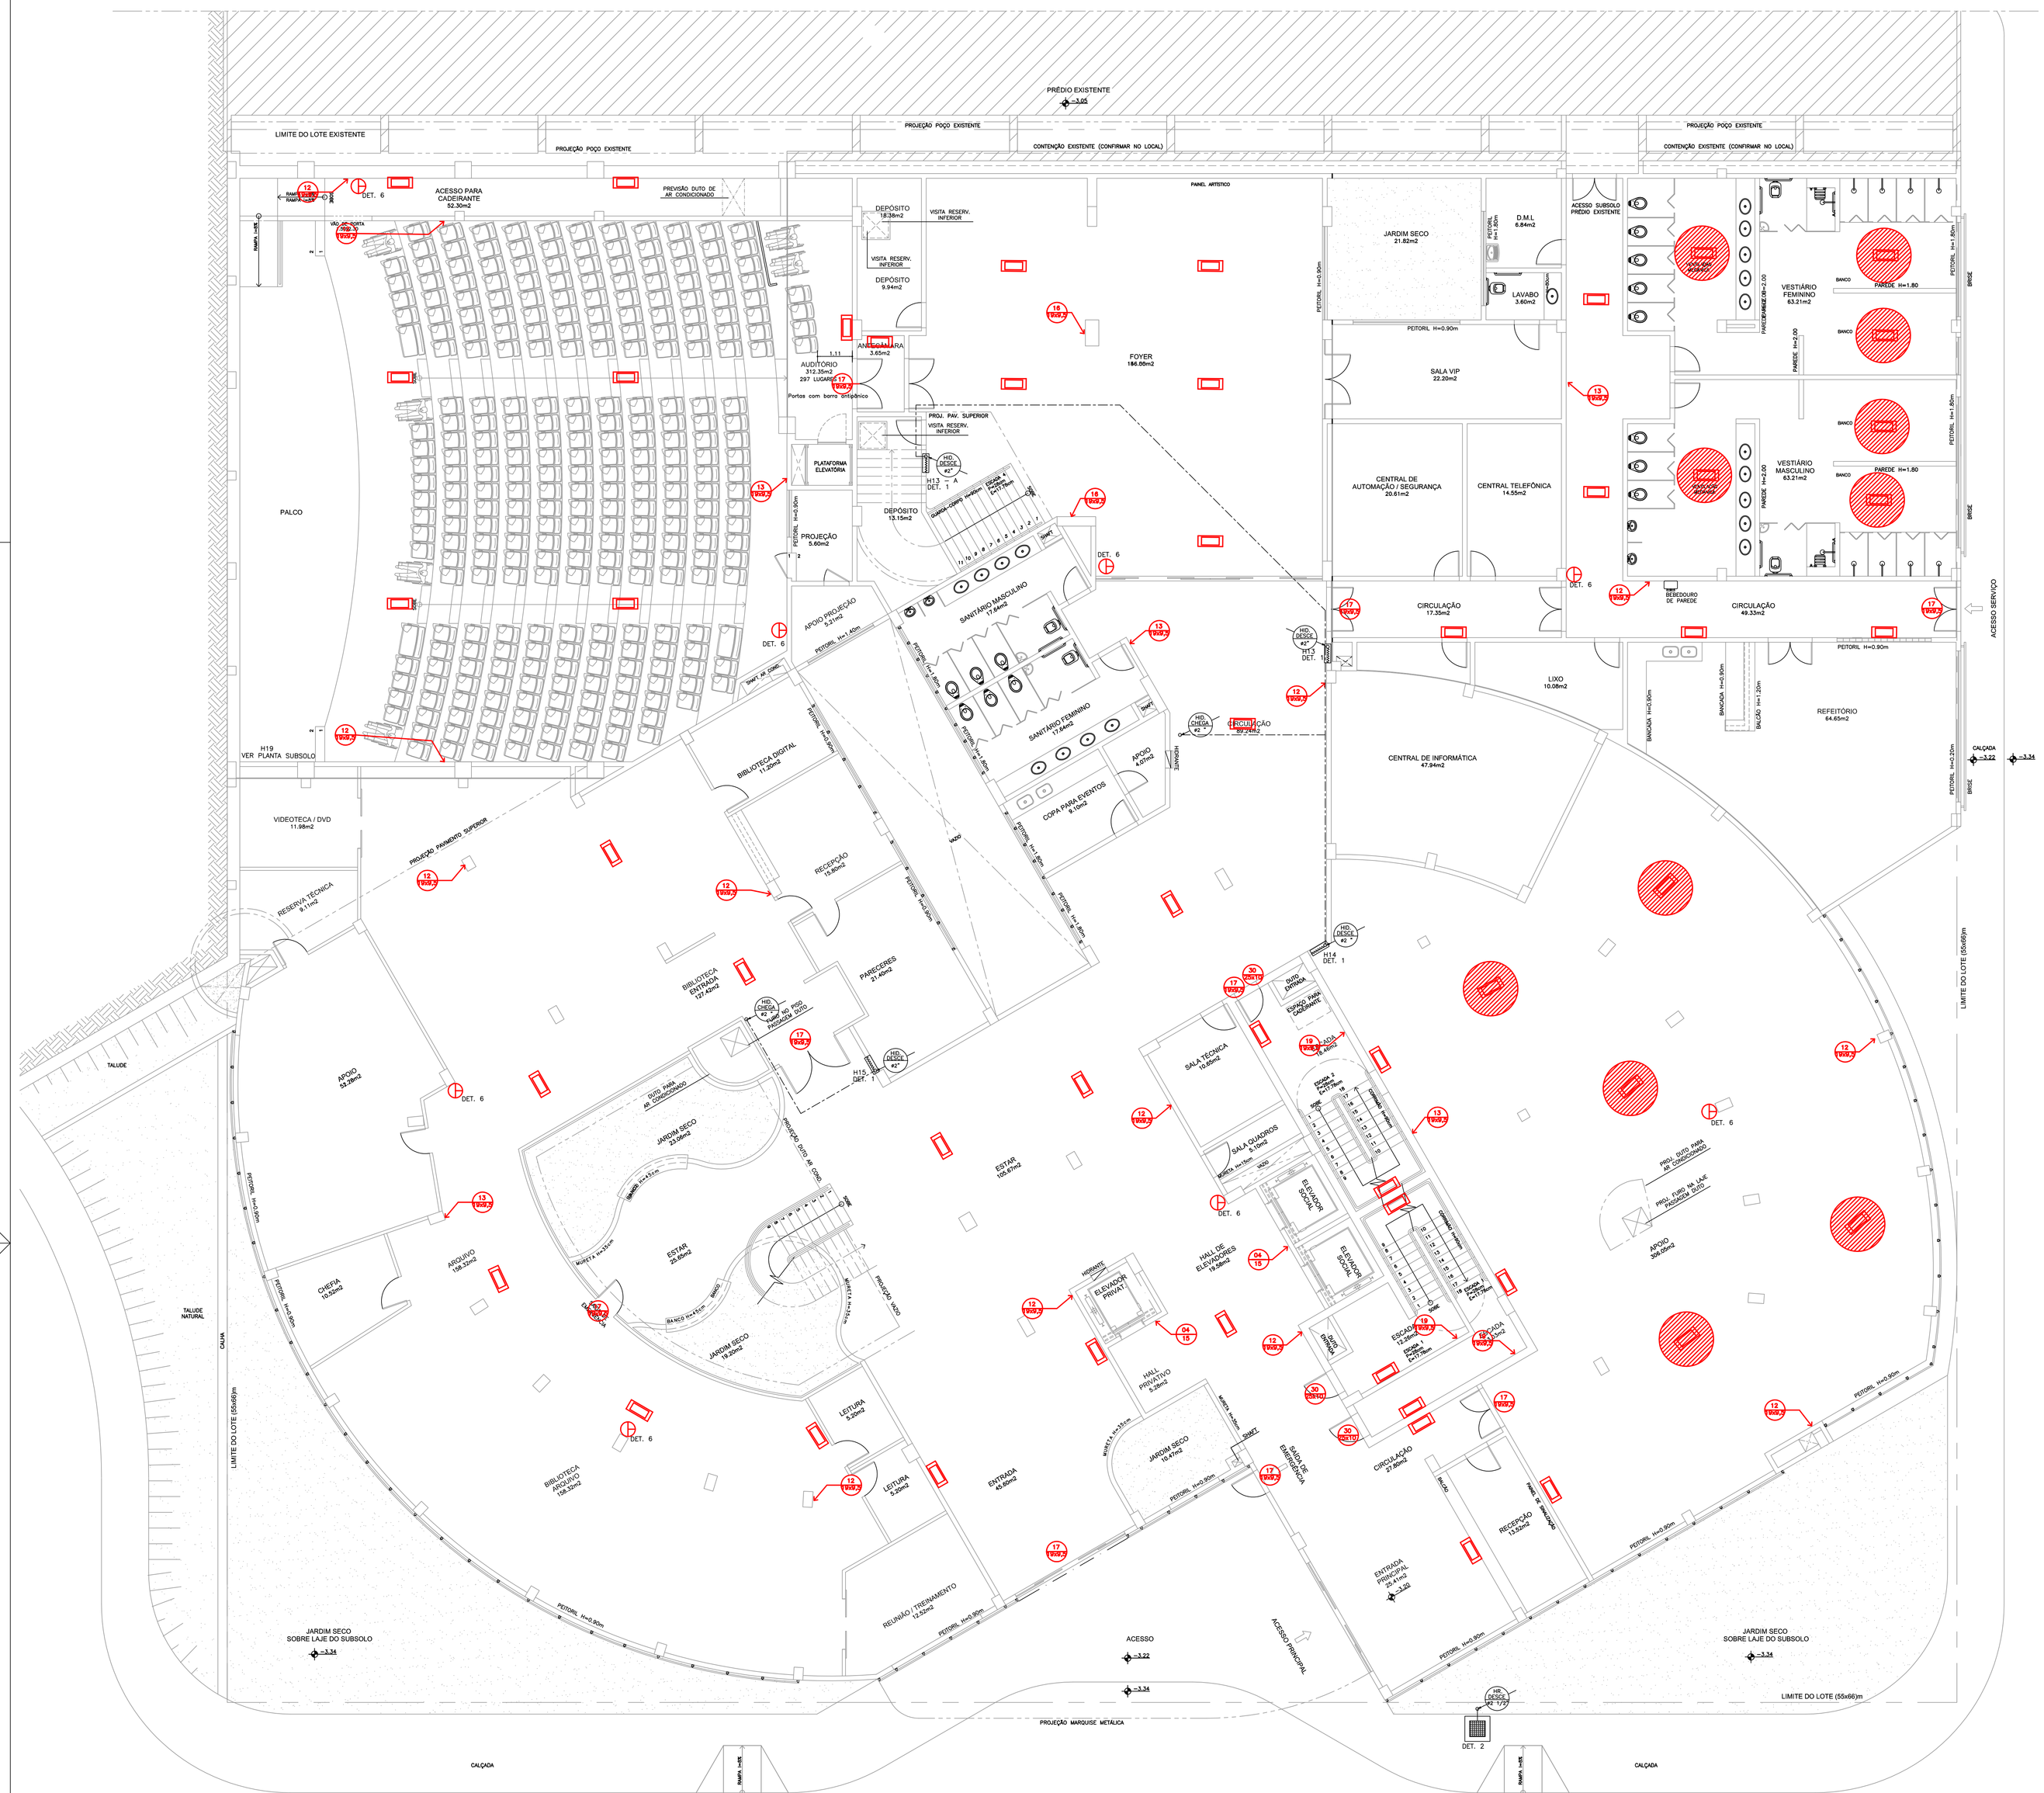


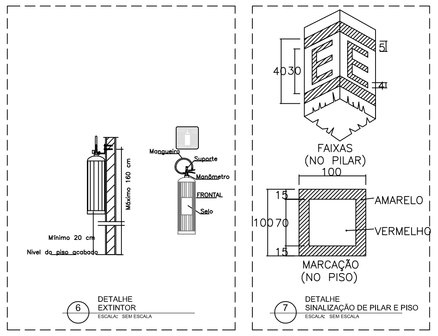

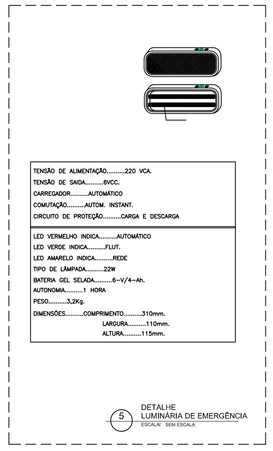

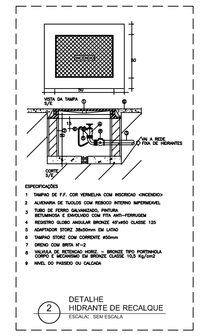

LEGENDA

SÍMBOLO	DESCRIÇÃO
	HIDRANTE DE PAREDE – 2 X 15 m
	HIDRANTE NÃO EMBUTÍVEL – 2 X 15 m
	TUBULAÇÃO FG 50mm (PELO PISO)
	TUBULAÇÃO FG 50mm (PELO FORRO)
	EXTINTOR PQS ABC – 6Kg (A EXECUTAR)
	EXTINTOR CO2 BC – 6Kg (A EXECUTAR)
	SINALIZAÇÃO DE EMERGÊNCIA (DIMENSÃO EM CM) (A EXECUTAR)
	LUMINÁRIA DE EMERGÊNCIA (A EXECUTAR)
	LUMINÁRIA DE EMERGÊNCIA (COMPLEMENTAR A EXECUTAR)

REFERÊNCIA DE NÍVEL

COTA DE SOLEIRA +1147.655 = NÍVEL ±0.00

OBSERVAÇÕES GERAIS

01 – MEDIDAS EM METRO.
02 – TODAS AS MEDIDAS DEVERÃO SER RIGOROSAMENTE CONFERIDAS NA OBRA.
03 – AS ESCADAS 01 E 02 SÃO A PROVA DE FUMAÇA E TÊM SUAS CAIXAS ENCLAUSURADAS COM PAREDES RESISTENTES A 4H DE FOGO, PISO ANTIDERRAPANTE E CORRIMÃO CONTINUO COM H=90cm.
04 – NÃO SERÁ UTILIZADO SISTEMA DE CLP NO EDIFÍCIO.
05 – OS SANITÁRIOS E COPAS TERÃO REBAIXAMENTO DE 2cm EM RELAÇÃO AO NÍVEL DO PAVIMENTO.
06 – O FECHAMENTO ENTRE GABINETES SERÁ EXECUTADO EM DIVISÓRIA ACÚSTICA.

PROPRIETÁRIO		AUTOR DO PROJETO: Carlos Joadir Mendes CREA nº 2127/D–DF	RESPONSÁVEL TÉCNICO: CREA nº
REVISÃO	03	ABR/2014	PROJETO EXECUTIVO
REVISÃO	02	DEZ/2012	SUBSTITUIÇÃO DO PROJETISTA
EMISSÃO INICIAL	•	NOV/2006	

CLIENTE	PROCURADORIA GERAL DO DISTRITO FEDERAL
COORDENAÇÃO DE PROJETOS	SIA Q. SC LT. 15 SALAS 103/104 - BRASÍLIA DF Telefax: (61) 3963 7215 / 3963 7259
OBRA	EDIFÍCIO SEDE DA PROCURADORIA GERAL DO DF
ENDEREÇO	SETOR DE ADMINISTRAÇÃO MUNICIPAL – SAM – PROJEÇÃO "I", BRASÍLIA – DF
PROJETO	INCÊNDIO
PRANCHA	SINALIZAÇÃO, ILUMINAÇÃO, EXTINTOR E HIDRANTE - PAV. ACESSO
PRN°	IN-02
ARQUIVO	005-06-PE-IN-02-R3
ESCALA	1/75
RESPONSÁVEL TÉCNICO	ENG° CARLOS JOADIR MENDES – CREA n° 2127/D-DF
DATA	SET/2017

PLANTA BAIXA - PAV. DE ACESSO AUDITÓRIO
ESCALA: 1/75
ÁREA CONSTRUÍDA: 2322.66m2

FORMATO A0 (1189x841mm)