
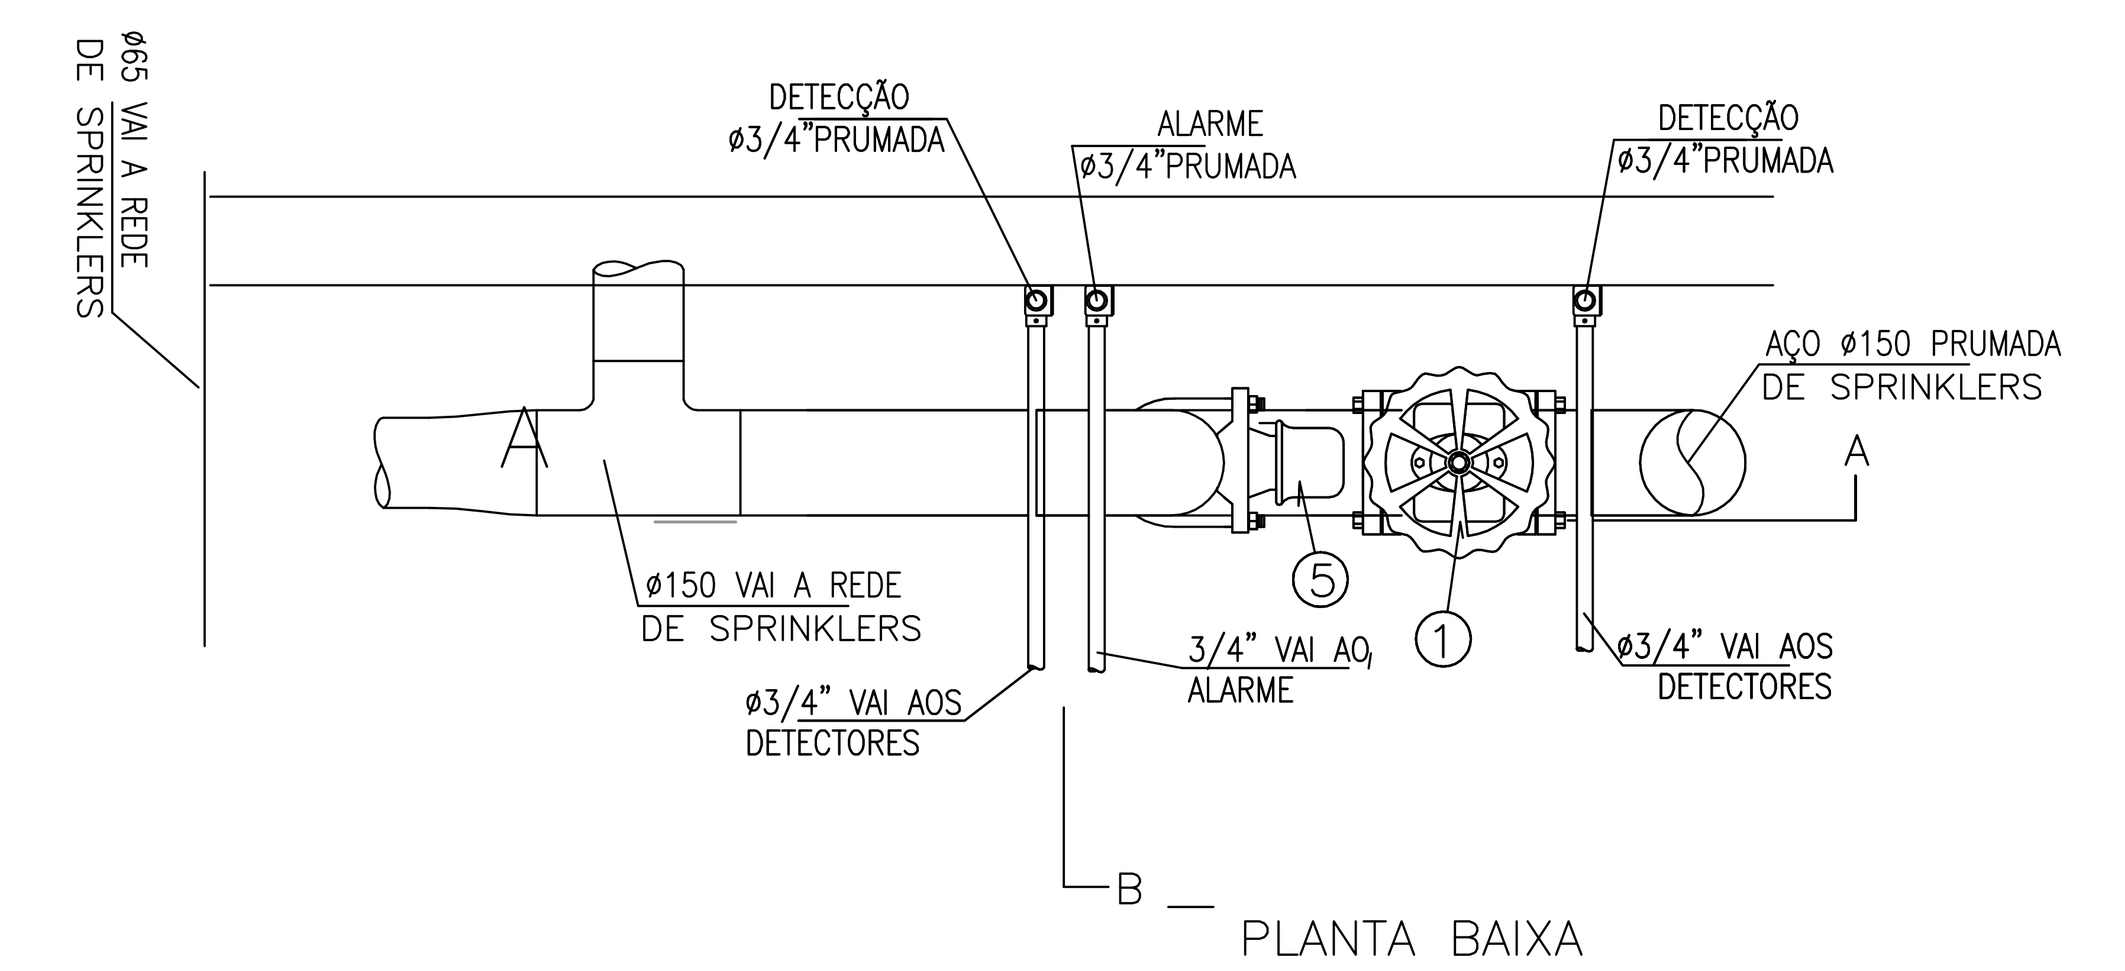


ESCALA. 1:20

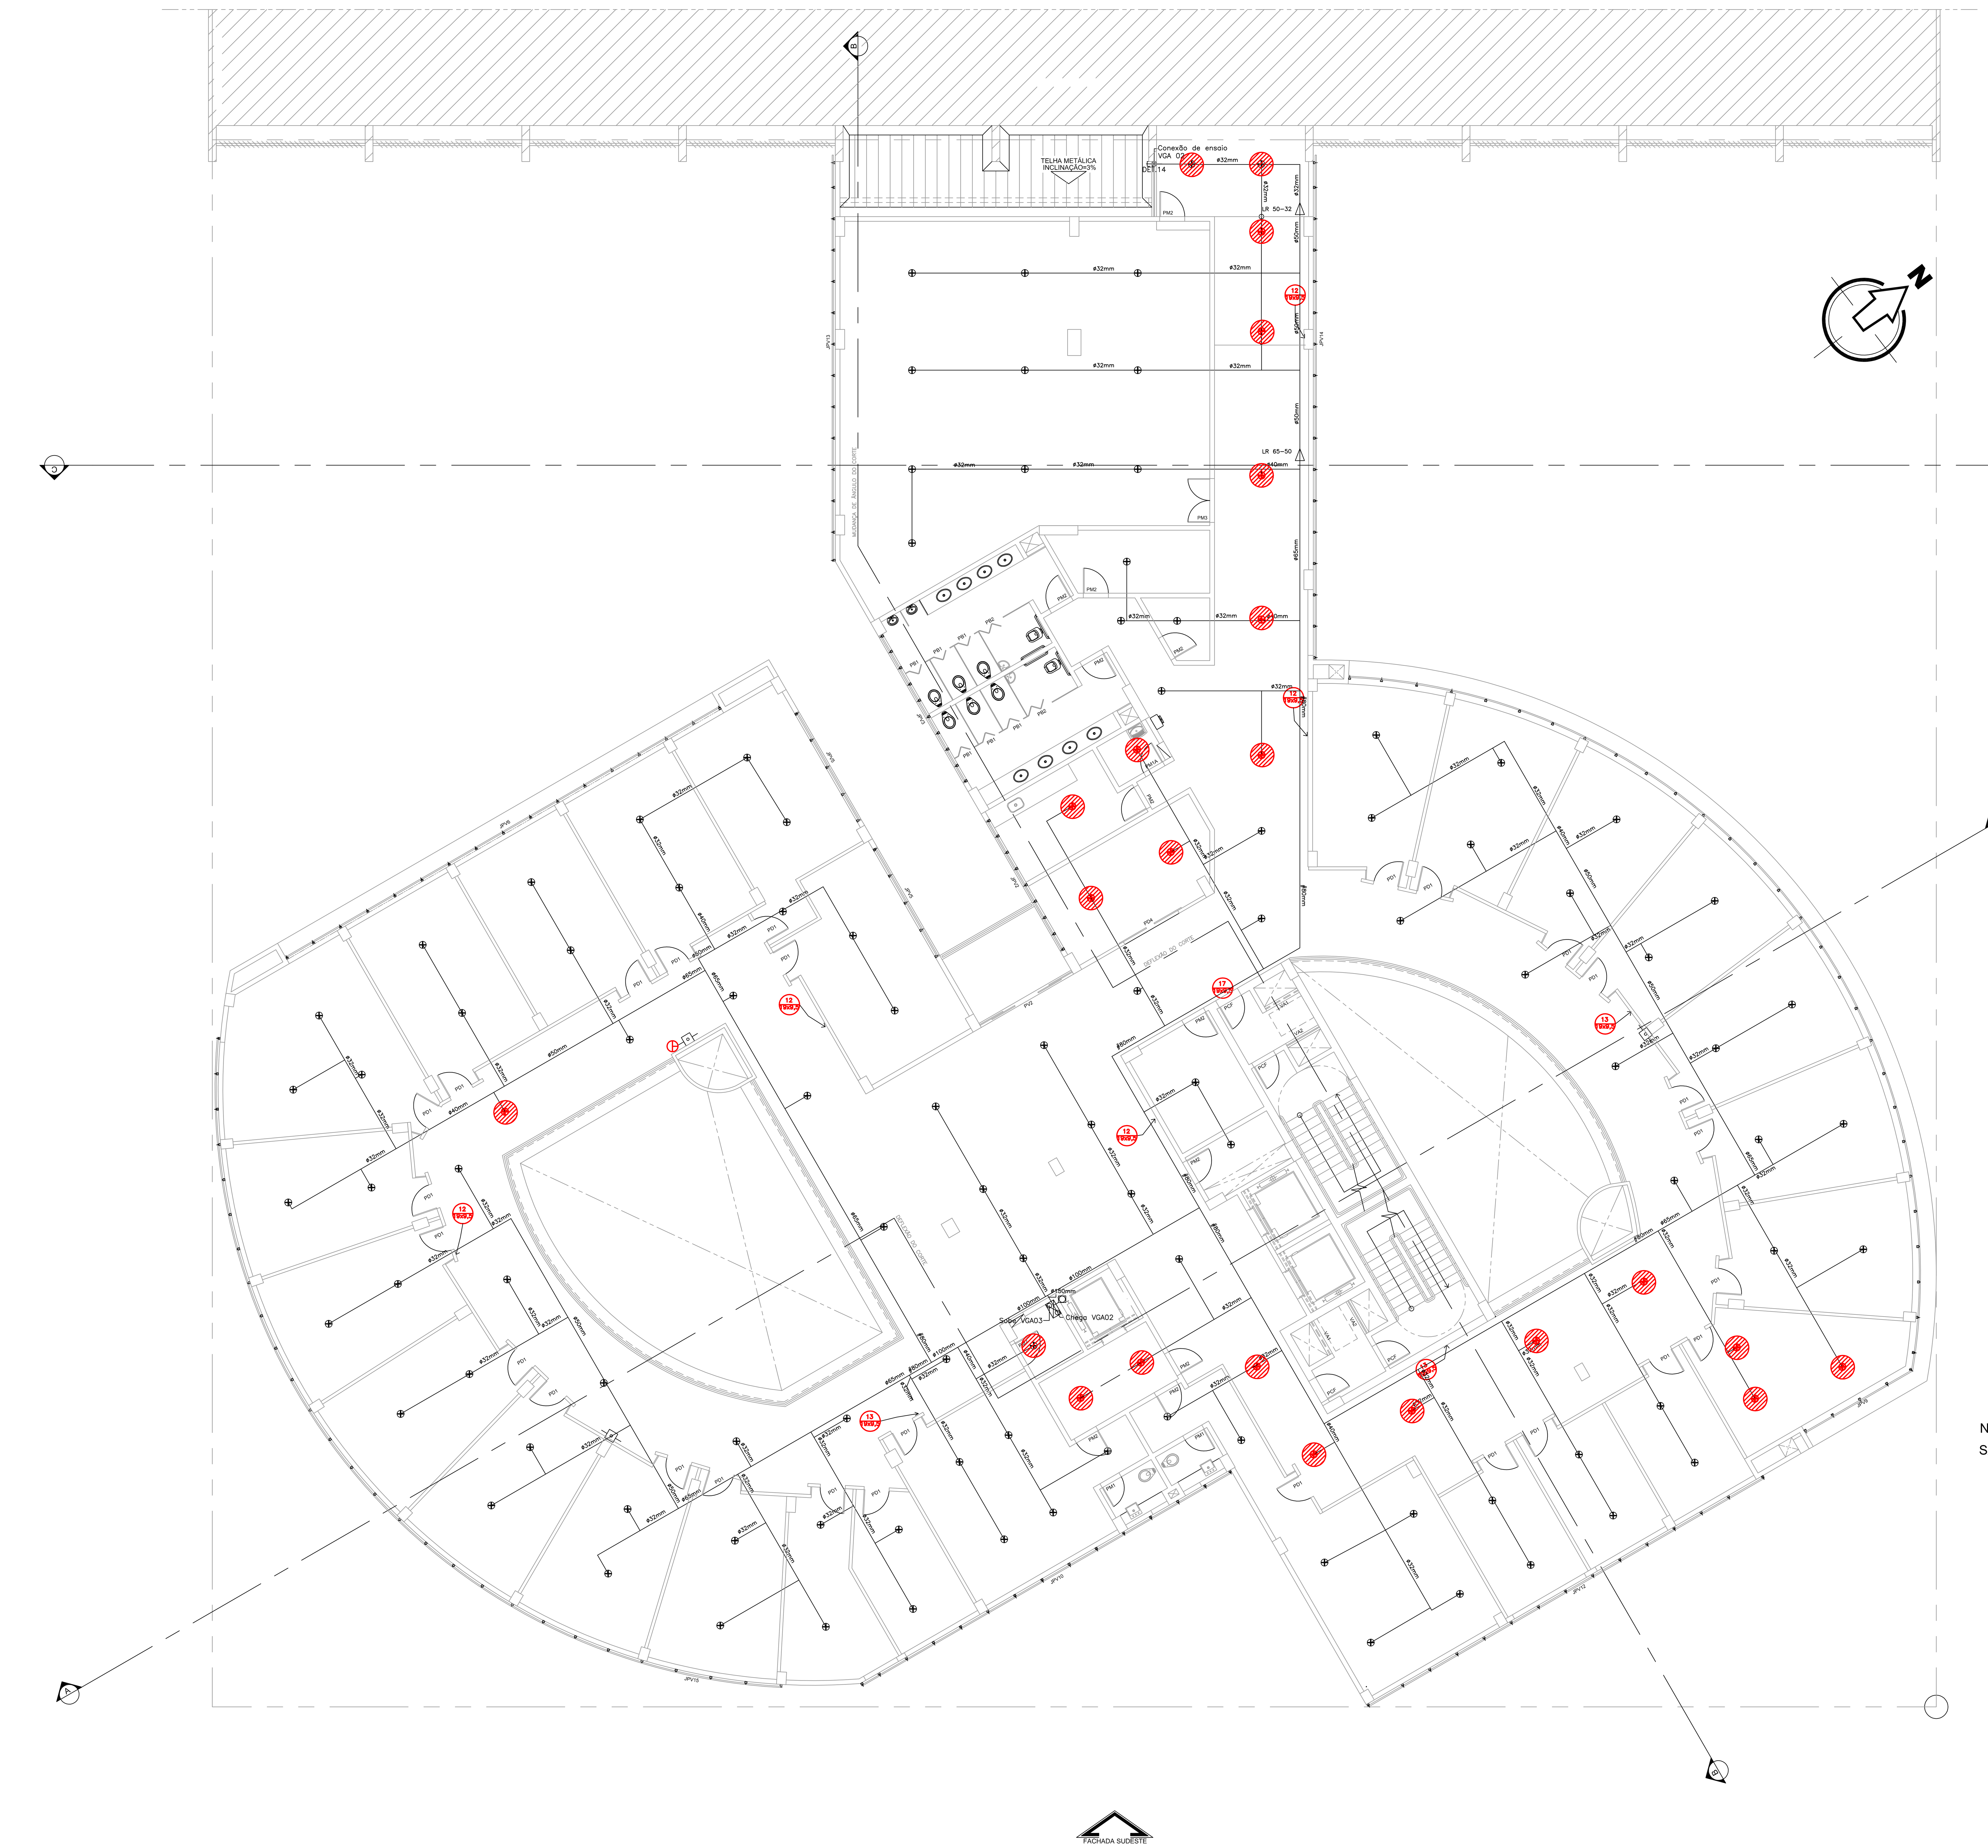


NORMAS ADOTADAS

SPRINKLERS
NFPA-13 EDIÇÃO 2007
ABNT-NBR 10897 EDIÇÃO 2007
RISCO: LEVE
DENSIDADE: 4,1 (l/min.)/m²

HIDRANTES
ABNT NBR 13714
NORMA TÉCNICA-CBMDF 004/2000
RISCO: Classe A
VAZÃO MÍNIMA POR REQUINTE: 140 litros/minuto

EXTINTORES
ABNT-NBR 12693

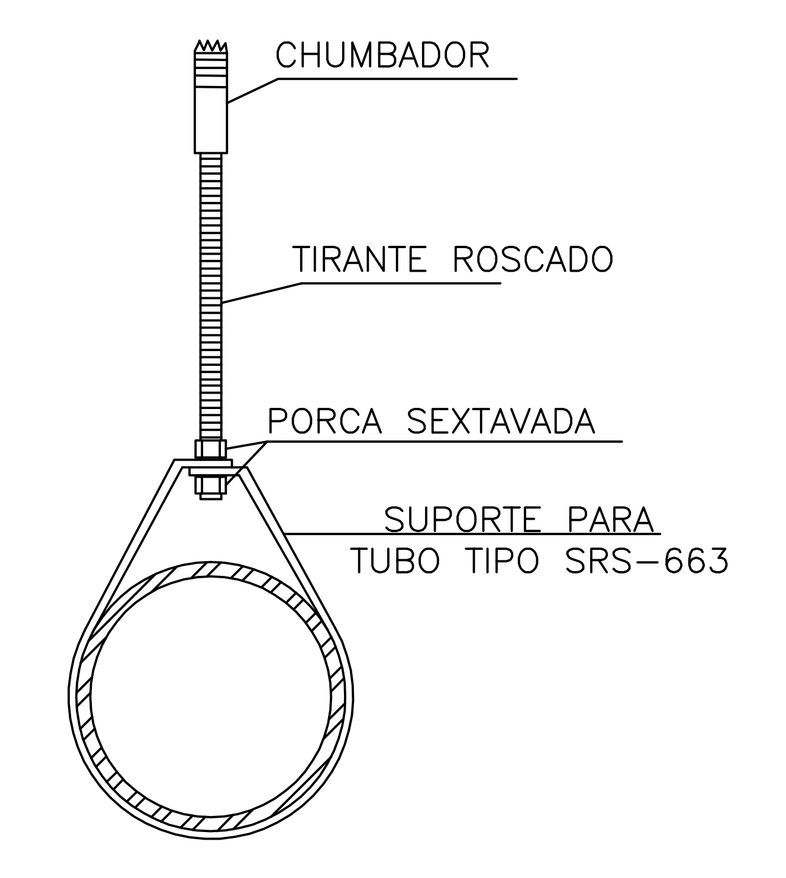


DETALHE DA FIXAÇÃO DA TUBULAÇÃO
S/ESC.

TABELA DA FIXAÇÃO DA TUBULAÇÃO


ø NOMINAL DO TUBO mm(Pol.)	TIPO SUPORTE	TIRANTE ROSC. ø(POL.)	PORCA SEXT. ø(POL.)	CHUMBADOR ø(POL.)
25 (1")	SRS 663-3	3/8	3/8	3/8
32 (1 1/4")	SRS 663-4	3/8	3/8	3/8
40 (1 1/2")	SRS 663-5	3/8	3/8	3/8
50 (2")	SRS 663-6	3/8	3/8	3/8
65 (2 1/2")	SRS 663-7	3/8	3/8	3/8
80 (3")	SRS 663-8	3/8	3/8	3/8
100 (4")	SRS 663-10	3/8	3/8	3/8

NOTA:
O TIPO DE SUPORTE É REFERÊNCIA SISA, PARA OUTRO FABRICANTE, USAR A ESPECIFICAÇÃO CORRESPONDENTE.

OBSERVAÇÃO:
UNIÃO DE FERRO GALVANIZADO COM ASSENTO PLANO, COM PLACA DE ORIFÍCIO, RESISTENTE À CORROSÃO, E ORIFÍCIO IGUAL AO DO CHUVEIRO UTILIZADO NA INSTALAÇÃO DO PAVIMENTO.

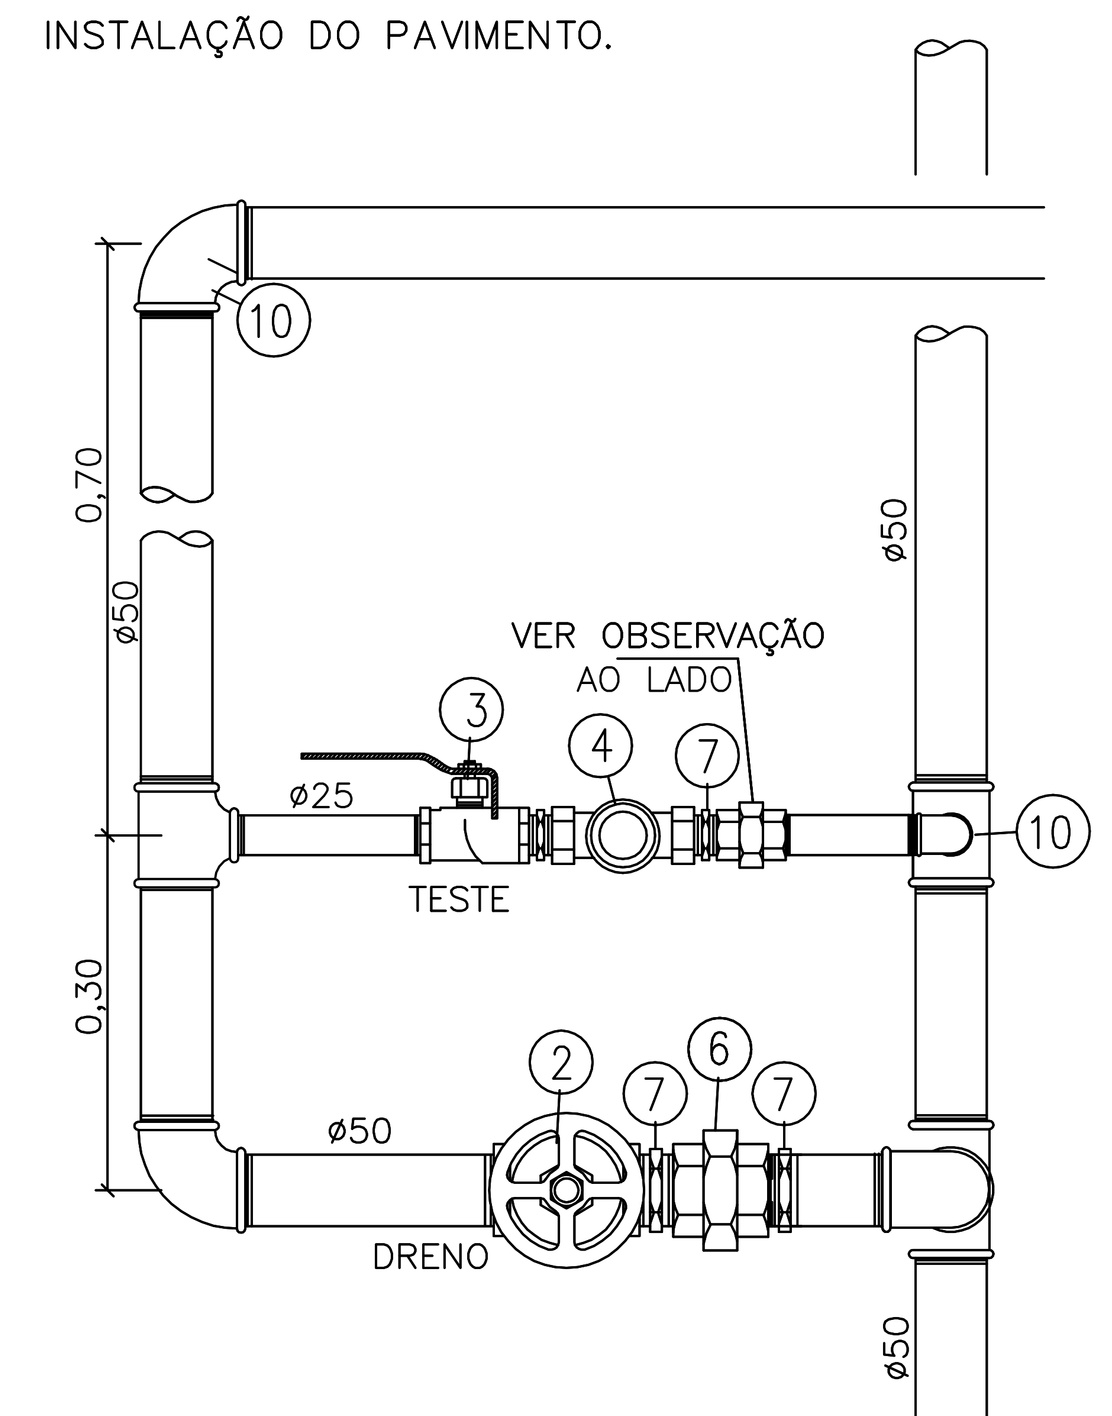

CAVALETE DE DRENO/TESTE
ESCALA. 1:10

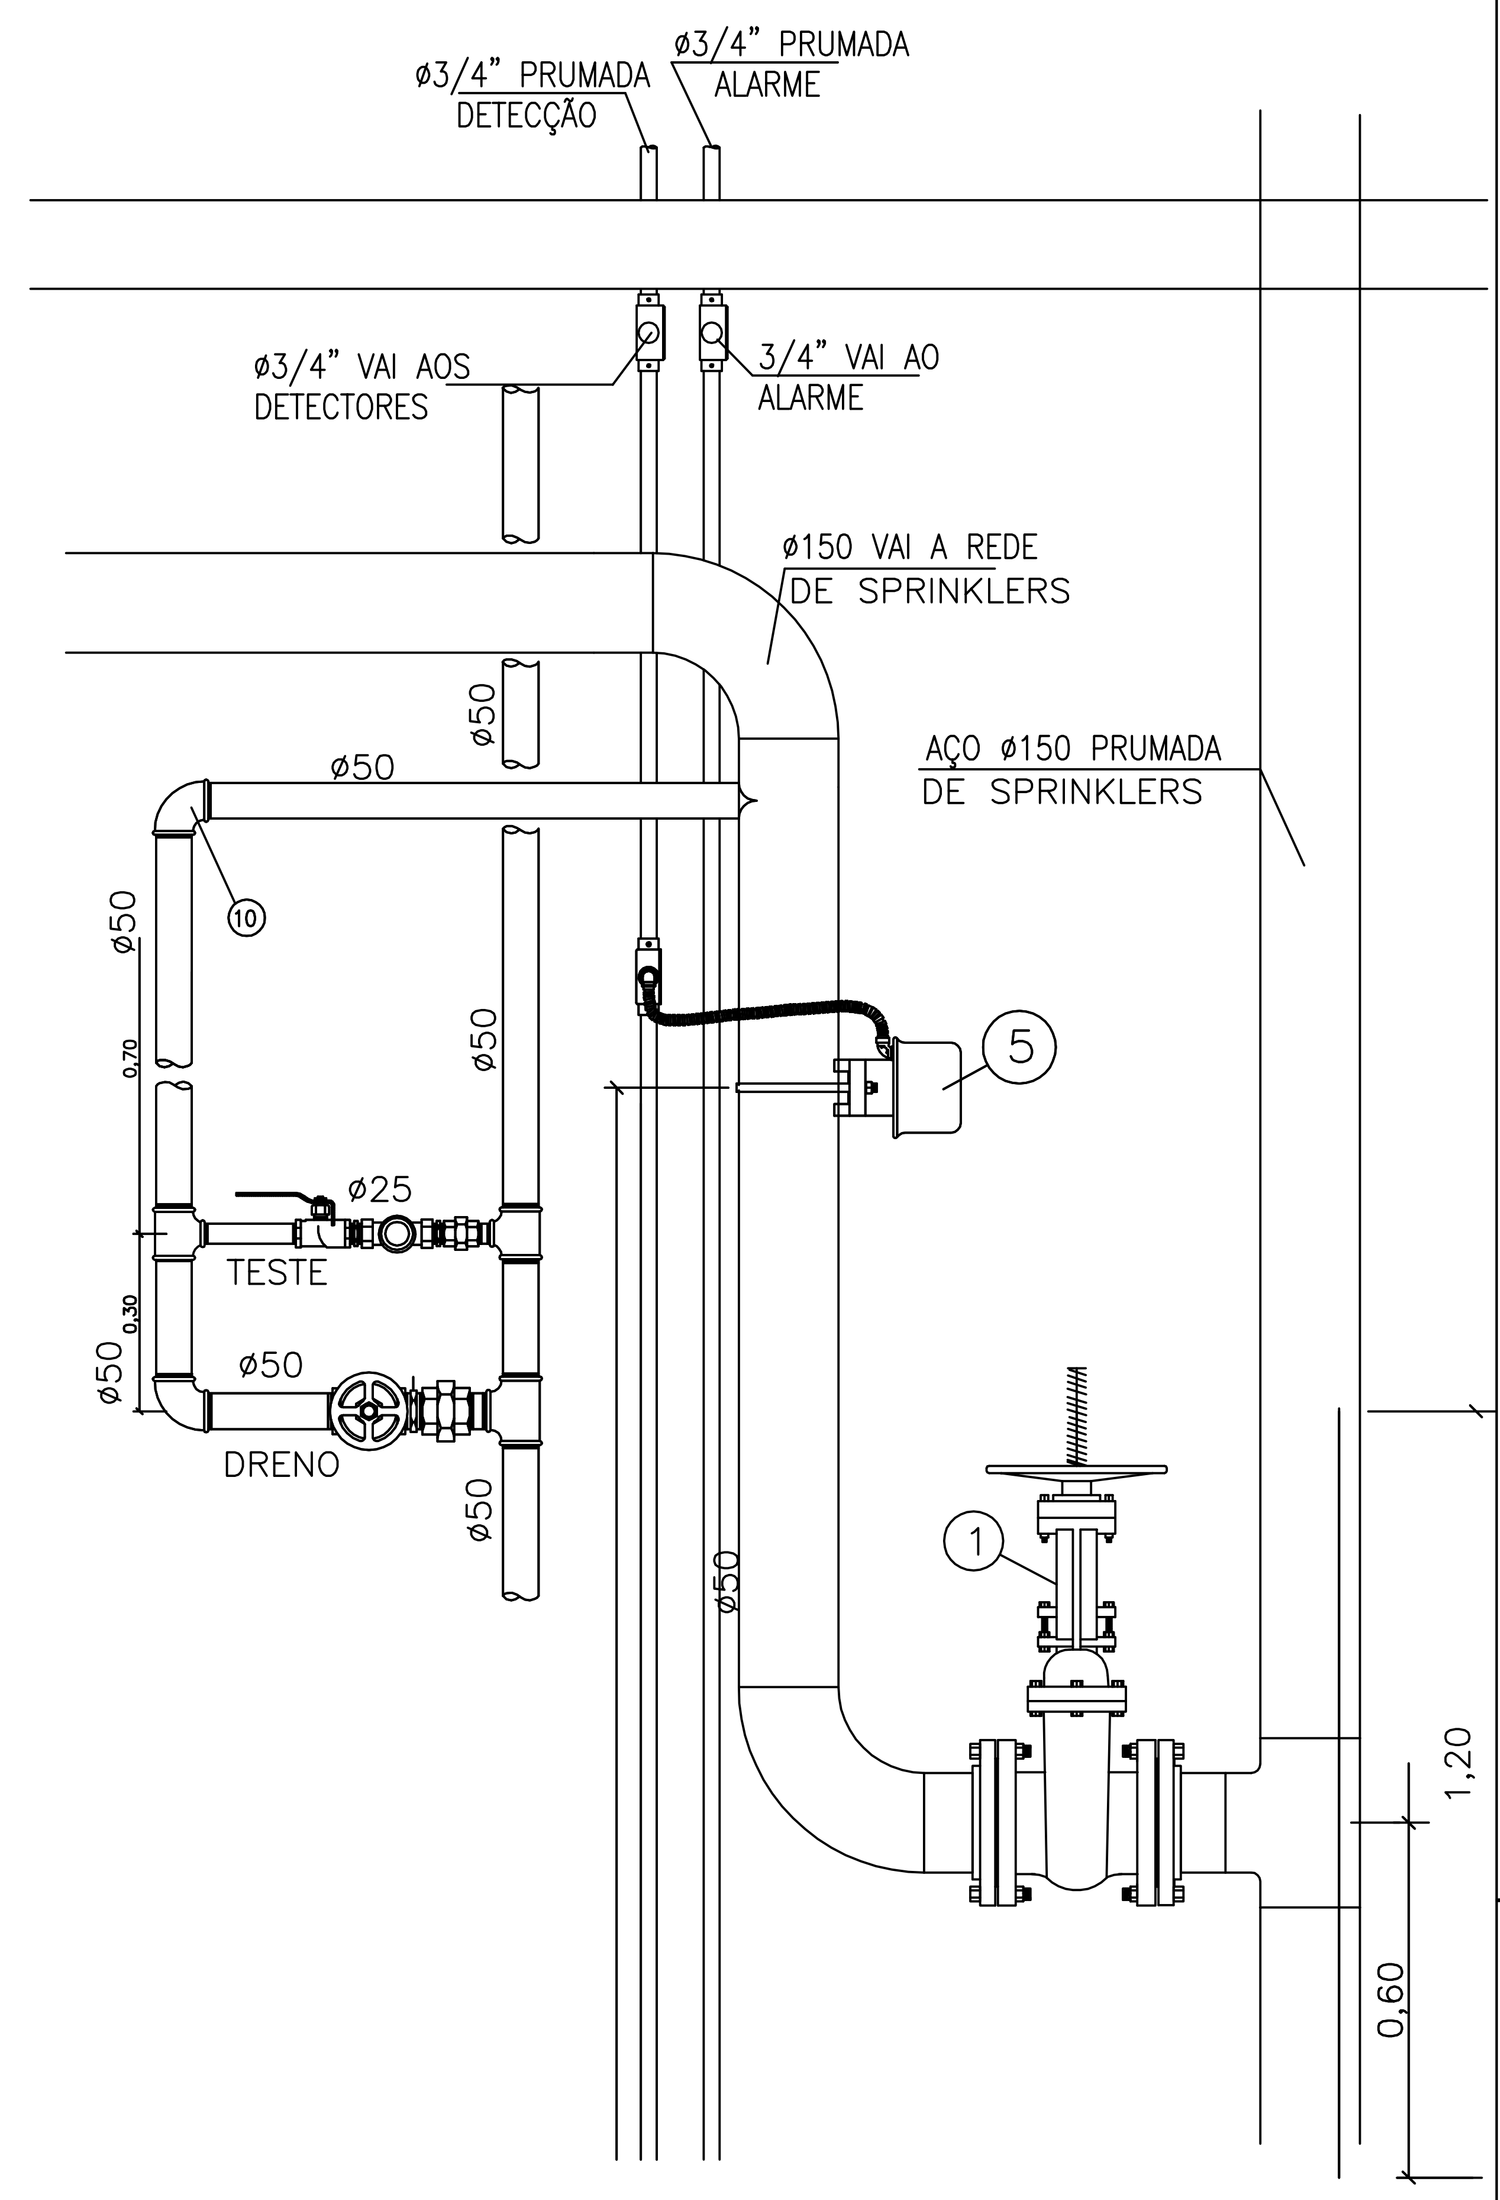

NOTA: OS ITENS EM VERMELHO, NA PLANTA, SÃO A EXECUTAR

LEGENDA

SÍMBOLO	DESCRIÇÃO
⊕	PONTO / CHUVEIRO AUTOMÁTICO
— — — —	TUBULAÇÃO AÇO (PELO PISO EXECUTADA)
———	TUBULAÇÃO AÇO (PELO FORRO EXECUTADA)
— · — ·	TUBULAÇÃO AÇO (PELO FORRO A SER EXECUTADA)
◻	VALVULA DE FLUXO

REFERÊNCIA DE NÍVEL

COTA DE SOLEIRA 1147,655 = NÍVEL 0,00

OBSERVAÇÕES GERAIS

01 – MEDIDAS EM METRO.
02 – TODAS AS MEDIDAS DEVERÃO SER RIGOROSAMENTE CONFERIDAS NA OBRA.
03 – AS ESCADAS 01 E 02 SÃO A PROVA DE FUMAÇA E TÊM SUAS CAIXAS ENCLAUSURADAS COM PAREDES RESISTENTES A 4H DE FOGO, PISO ANTIDERRAPANTE E CORRIMÃO CONTÍNUO COM H=90cm.
04 – NÃO SERÁ UTILIZADO SISTEMA DE GLP NO EDIFÍCIO.
05 – OS SANITÁRIOS E COPAS TERÃO REBAIXAMENTO DE 2cm EM RELAÇÃO AO NÍVEL DO PAVIMENTO.
06 – O FECHAMENTO ENTRE GABINETES SERÁ EXECUTADO EM DIVISÓRIA ACÚSTICA.

PROPRIETÁRIO	AUTOR DO PROJETO: Carlos Joadir Mendes CREA nº 2127/D-DF		RESPONSÁVEL TÉCNICO: CREA nº________
REVISÃO	02	ABR/2014	PROJETO EXECUTIVO
REVISÃO	01	DEZ/2012	SUBSTITUIÇÃO DO PROJETISTA
EMISSÃO INICIAL	*	NOV/2006	

CLIENTE: PROCURADORIA GERAL DO DISTRITO FEDERAL	COORDENAÇÃO DE PROJETOS: INFRAESTRUTURA URBANA LTDA — SIA Q. 5C LT. 15 SALAS 103/104 - BRASÍLIA DF Tel/Fax: (61) 3963 7215 / 3963 7259
OBRA: EDIFÍCIO SEDE DA PROCURADORIA GERAL DO DF	PROJETO: INCÊNDIO
ENDEREÇO: SETOR DE ADMINISTRAÇÃO MUNICIPAL – SAM – PROJEÇÃO "I", BRASÍLIA – DF	PR.Nº: IN-18
PRANCHA: REDE DE CHUVEIROS AUTOMÁTICOS 1º PAVIMENTO	ARQUIVO: 005-06-PE-IN-18-R2
	ESCALA: 1/75
RESPONSÁVEL TÉCNICO: ENGº CARLOS JOADIR MENDES – CREA nº 2127/D-DF	DATA: SET/2017

FORMATO A0 (1189x841mm)