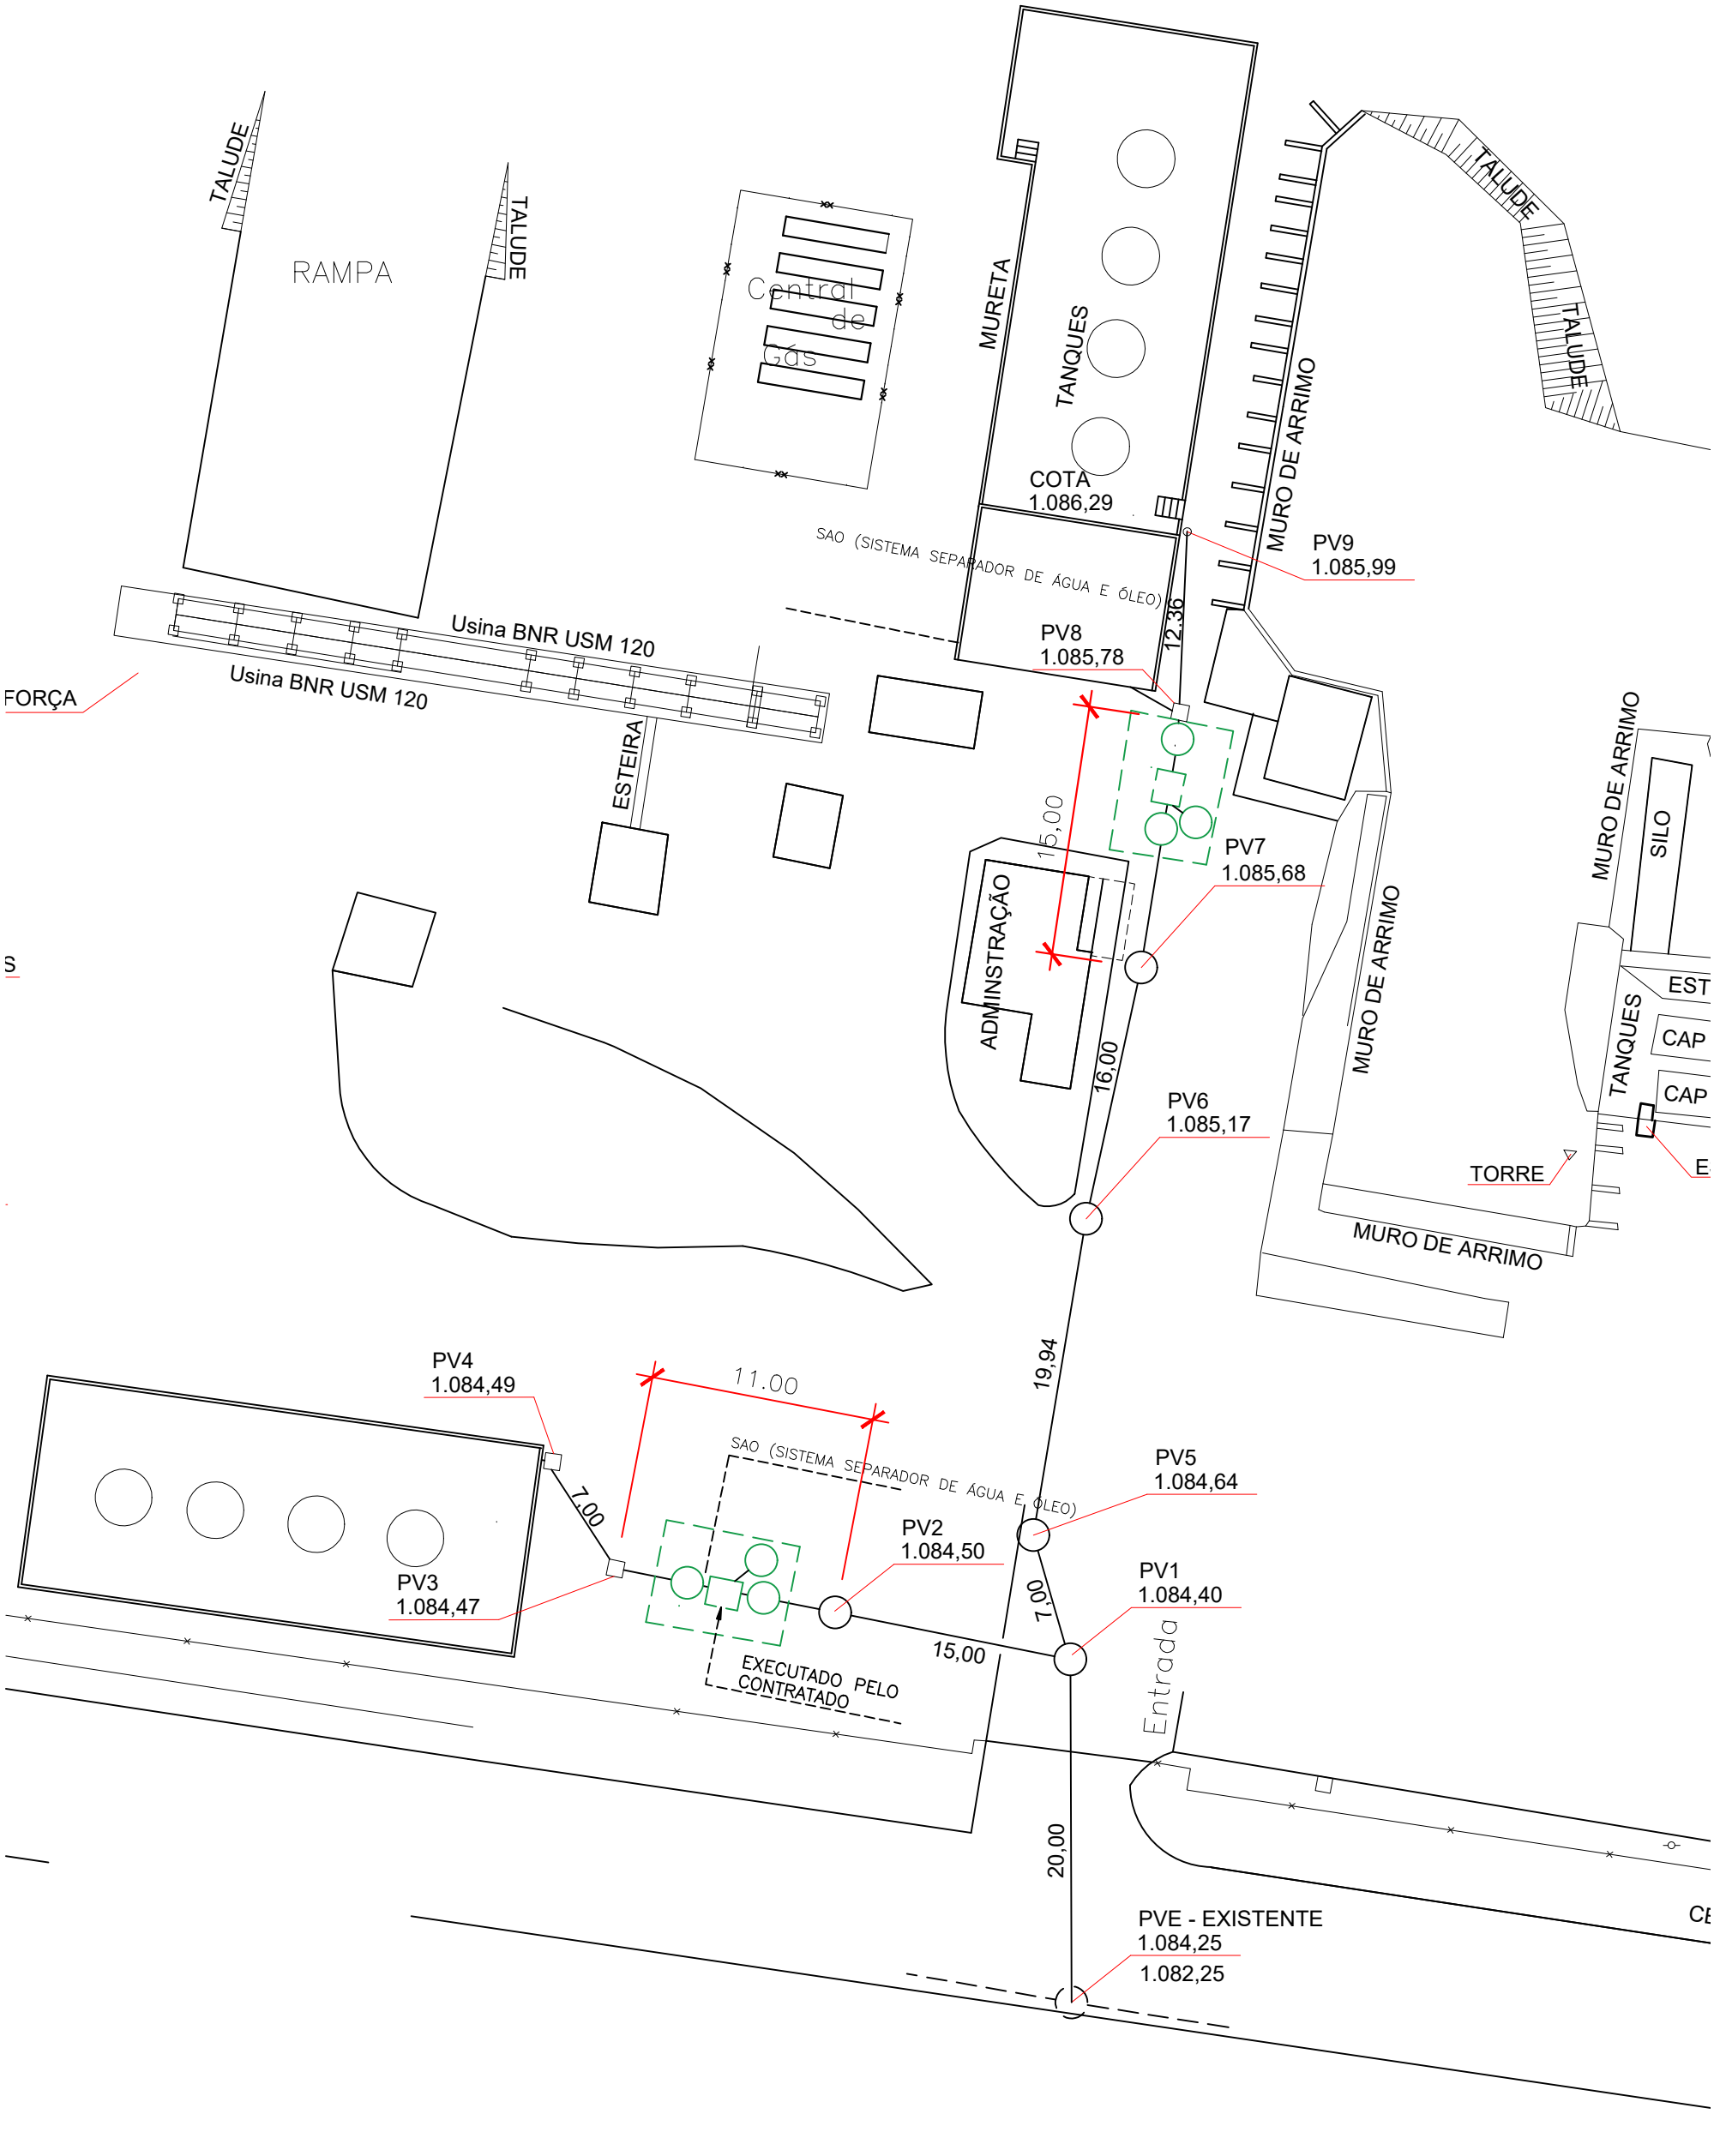

TALUDE
RAMPA
TALUDE
Central de Gás
MURETA
TANQUES
COTA 1.086,29
SAO (SISTEMA SEPARADOR DE ÁGUA E ÓLEO)
PV9 1.085,99
MURO DE ARRIMO
TALUDE
TALUDE
Usina BNR USM 120
Usina BNR USM 120
FORÇA
PV8 1.085,78
12,36
ESTEIRA
15,00
PV7 1.085,68
MURO DE ARRIMO
SILO
ADMINISTRAÇÃO
16,00
PV6 1.085,17
TANQUES
EST
CAP
CAP
TORRE
MURO DE ARRIMO
19,94
PV4 1.084,49
11,00
SAO (SISTEMA SEPARADOR DE ÁGUA E ÓLEO)
PV5 1.084,64
7,00
PV2 1.084,50
PV3 1.084,47
1,00
PV1 1.084,40
15,00
EXECUTADO PELO CONTRATADO
Entrada
20,00
PVE - EXISTENTE 1.084,25
1.082,25