



PLANTA TÉRREA
SEM ESCALA

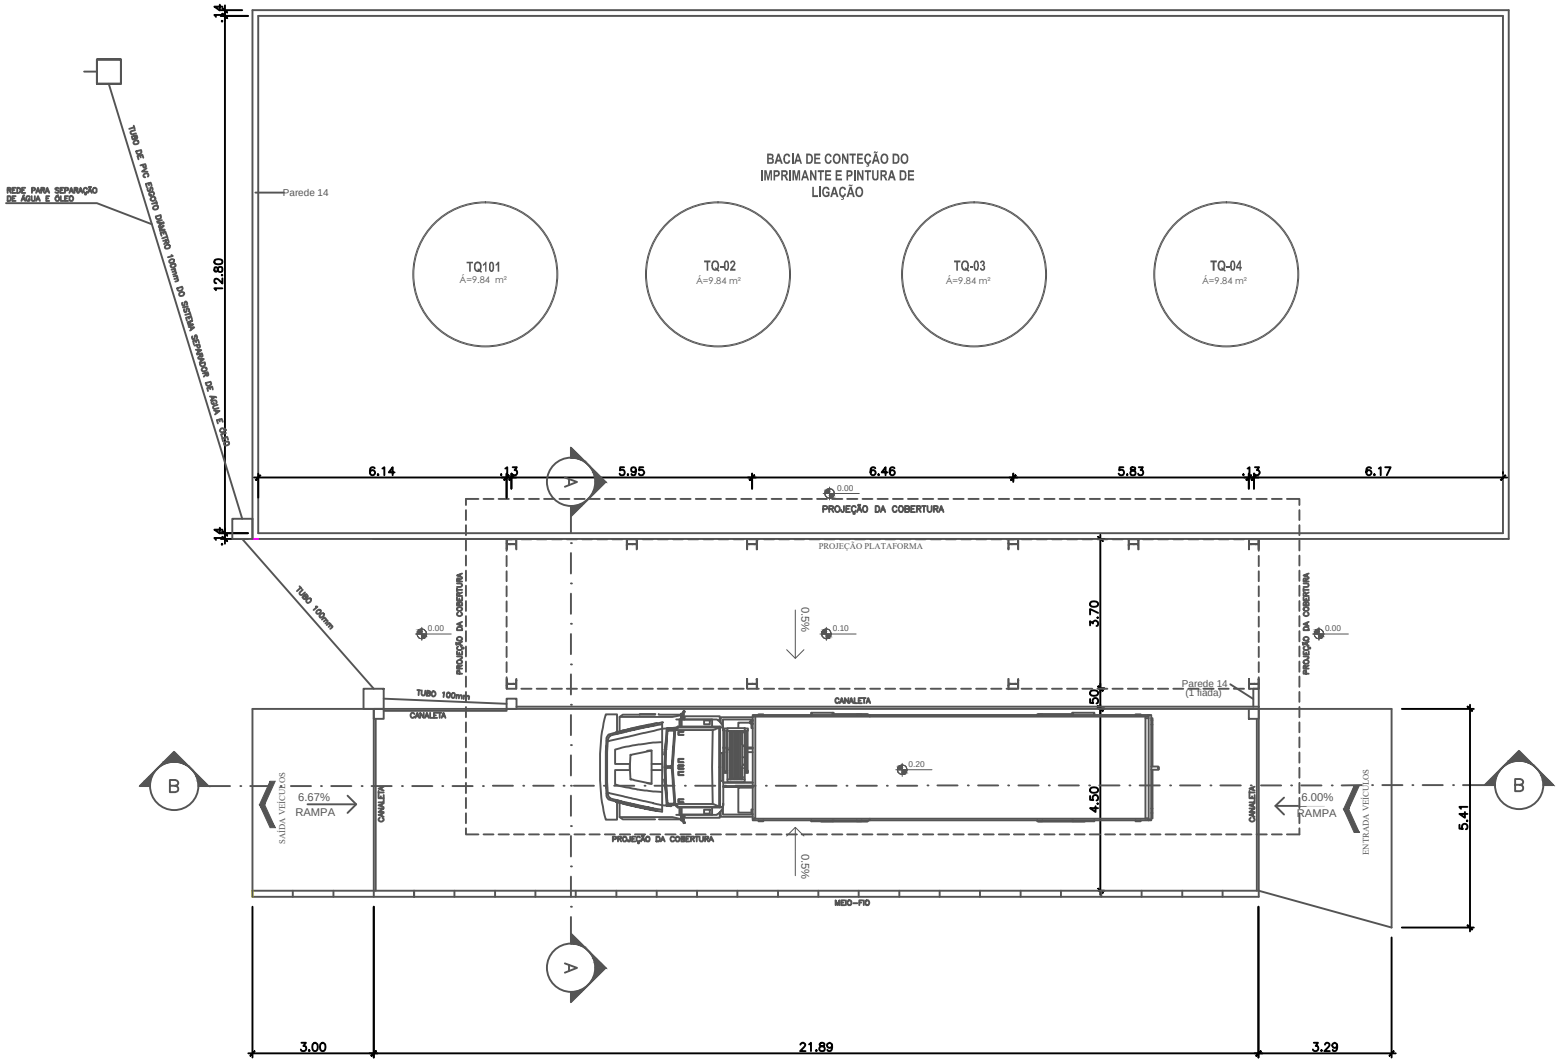

CORTE B–B
SEM ESCALA

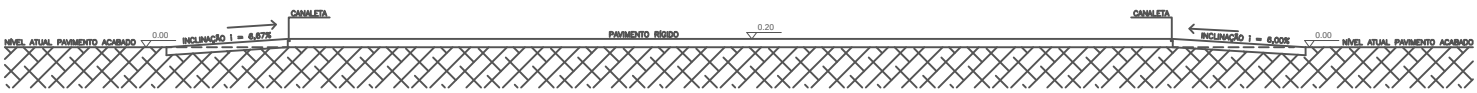

CORTE A–A
SEM ESCALA