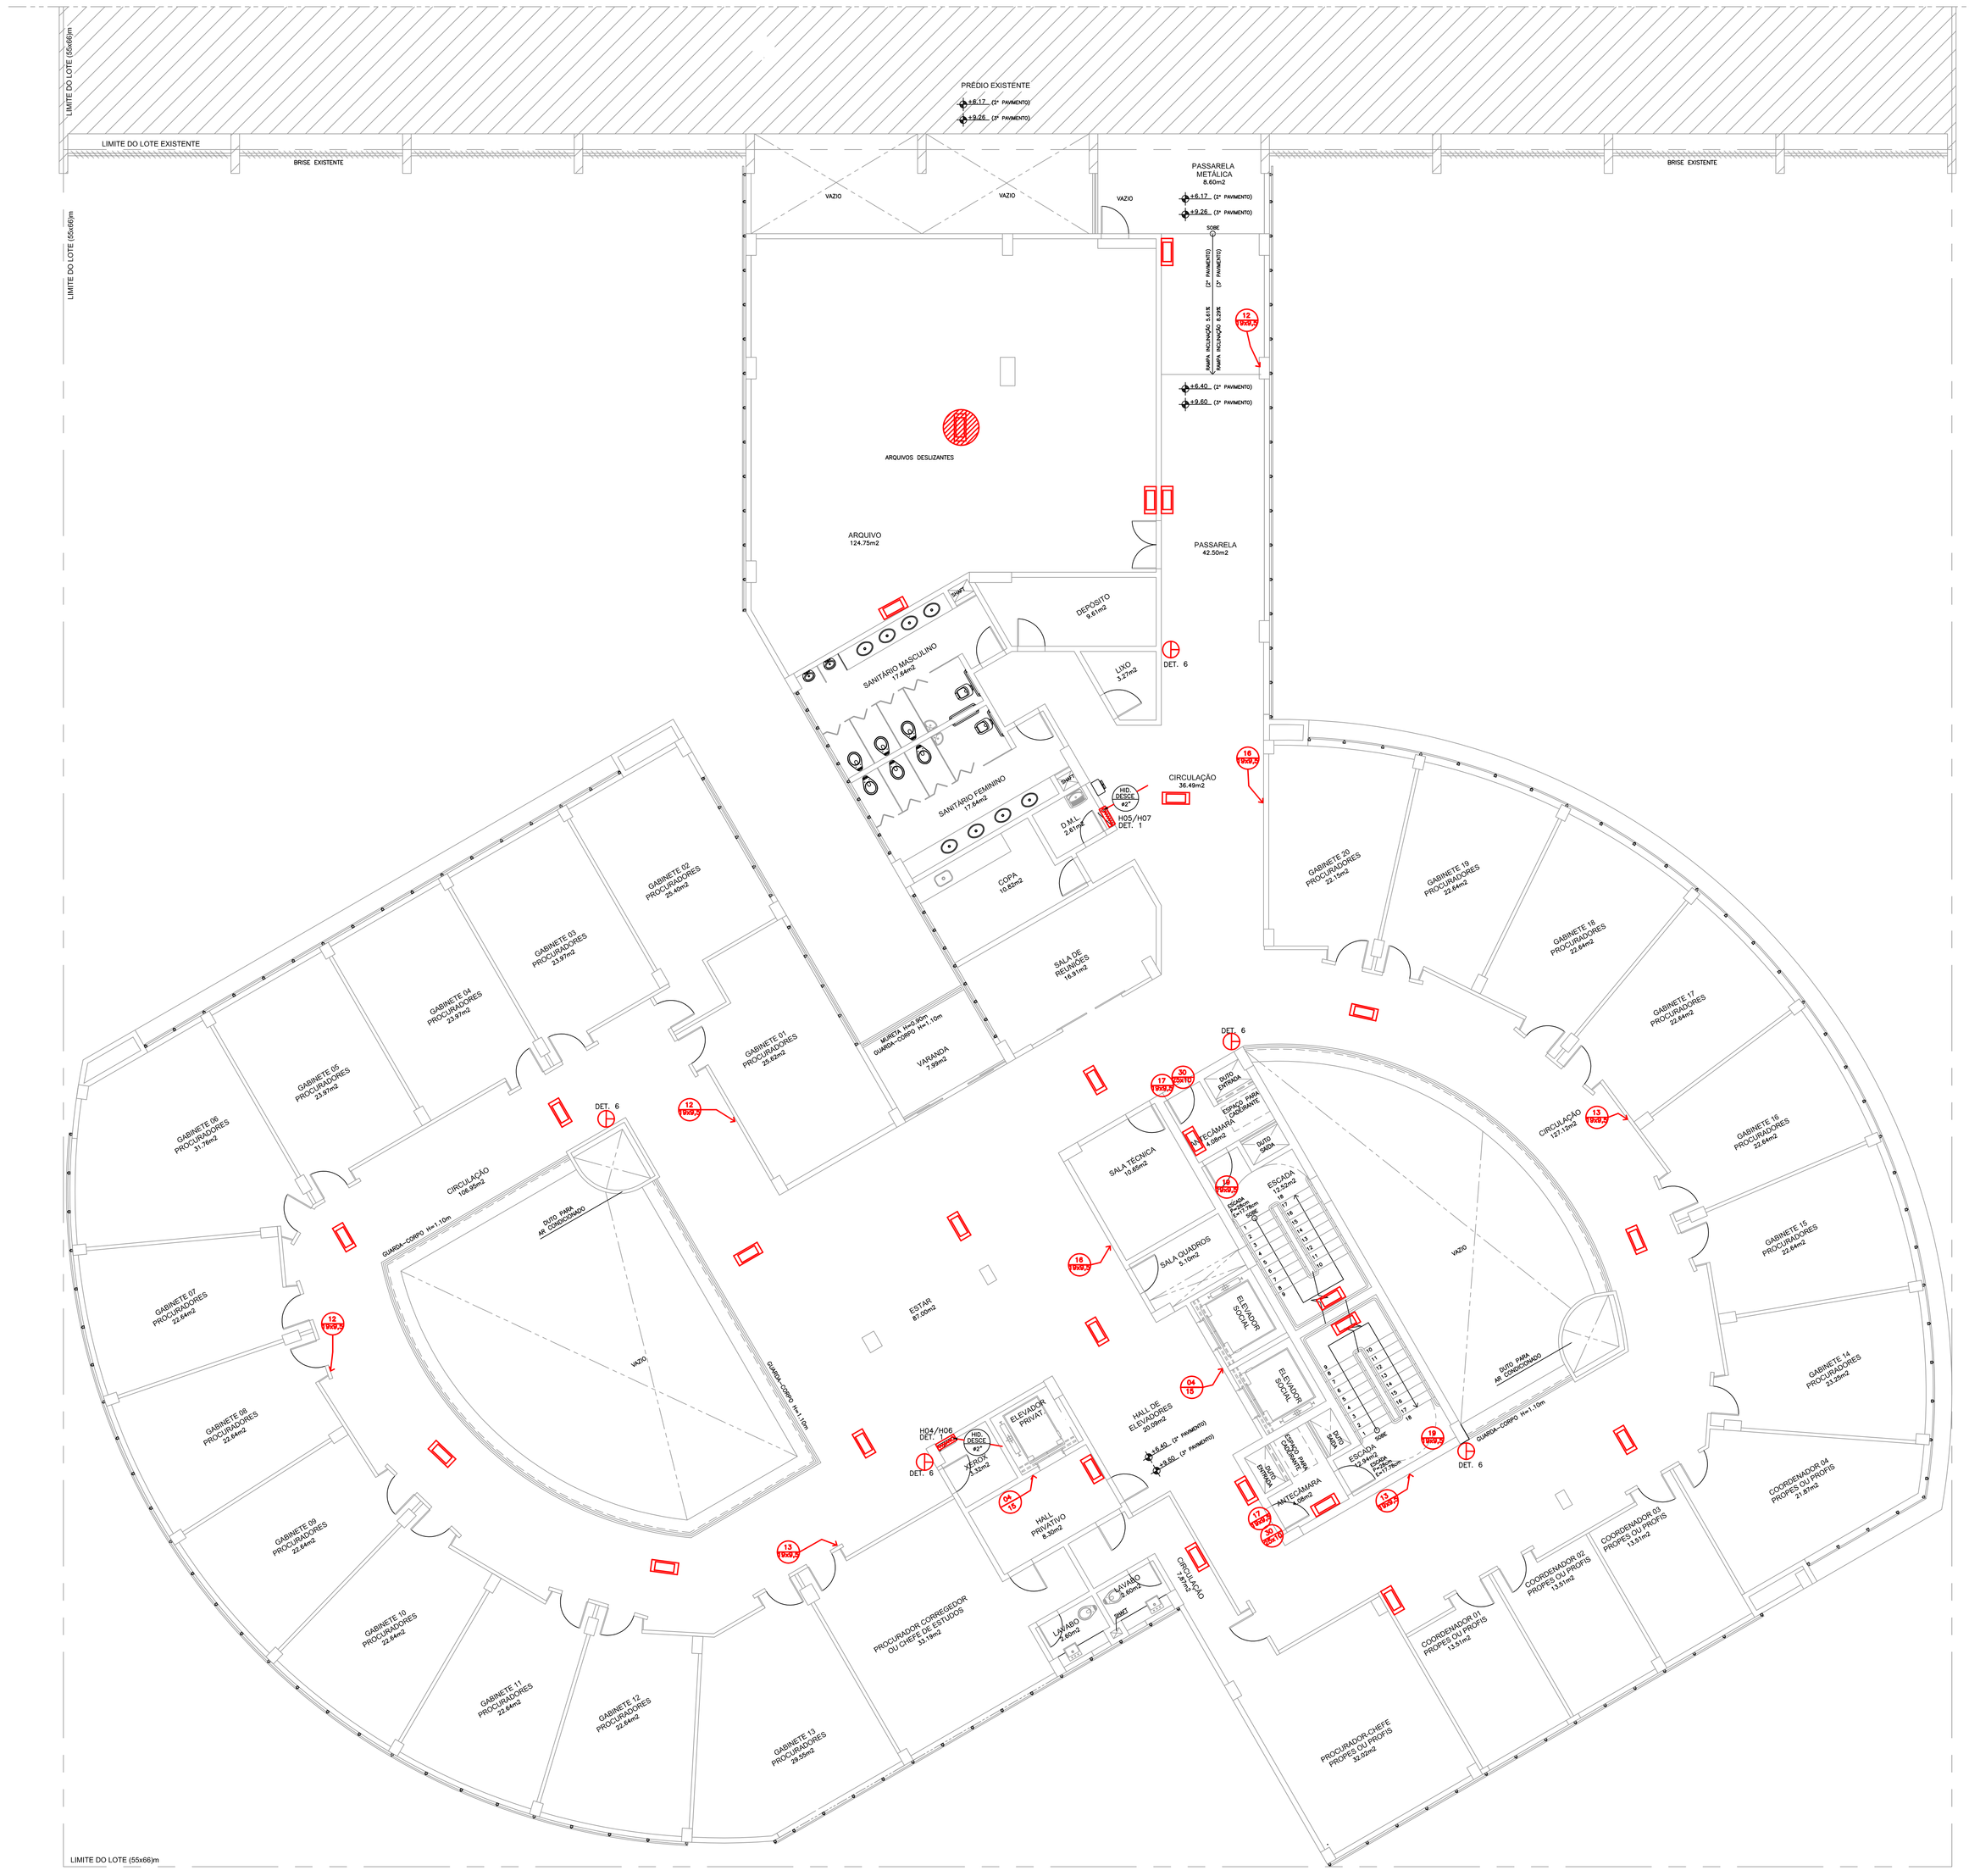

LIMITE DO LOTE (55x66)m
LIMITE DO LOTE EXISTENTE
BRISE EXISTENTE
PRÉDIO EXISTENTE
VAZIO
PASSARELA METÁLICA 8.60m2
SOBE
RAMPA INCLINAÇÃO: 5.81%
(2º PAVIMENTO)
(1º PAVIMENTO)
ARQUIVOS DESLIZANTES
ARQUIVO 124.75m2
PASSARELA 42.50m2
DEPÓSITO 8.41m2
LIXO 2.27m2
SANITÁRIO MASCULINO 17.44m2
SANITÁRIO FEMININO 17.84m2
CIRCULAÇÃO 36.48m2
CHAFE
DESCE
HIDRANTE
DET. 6
