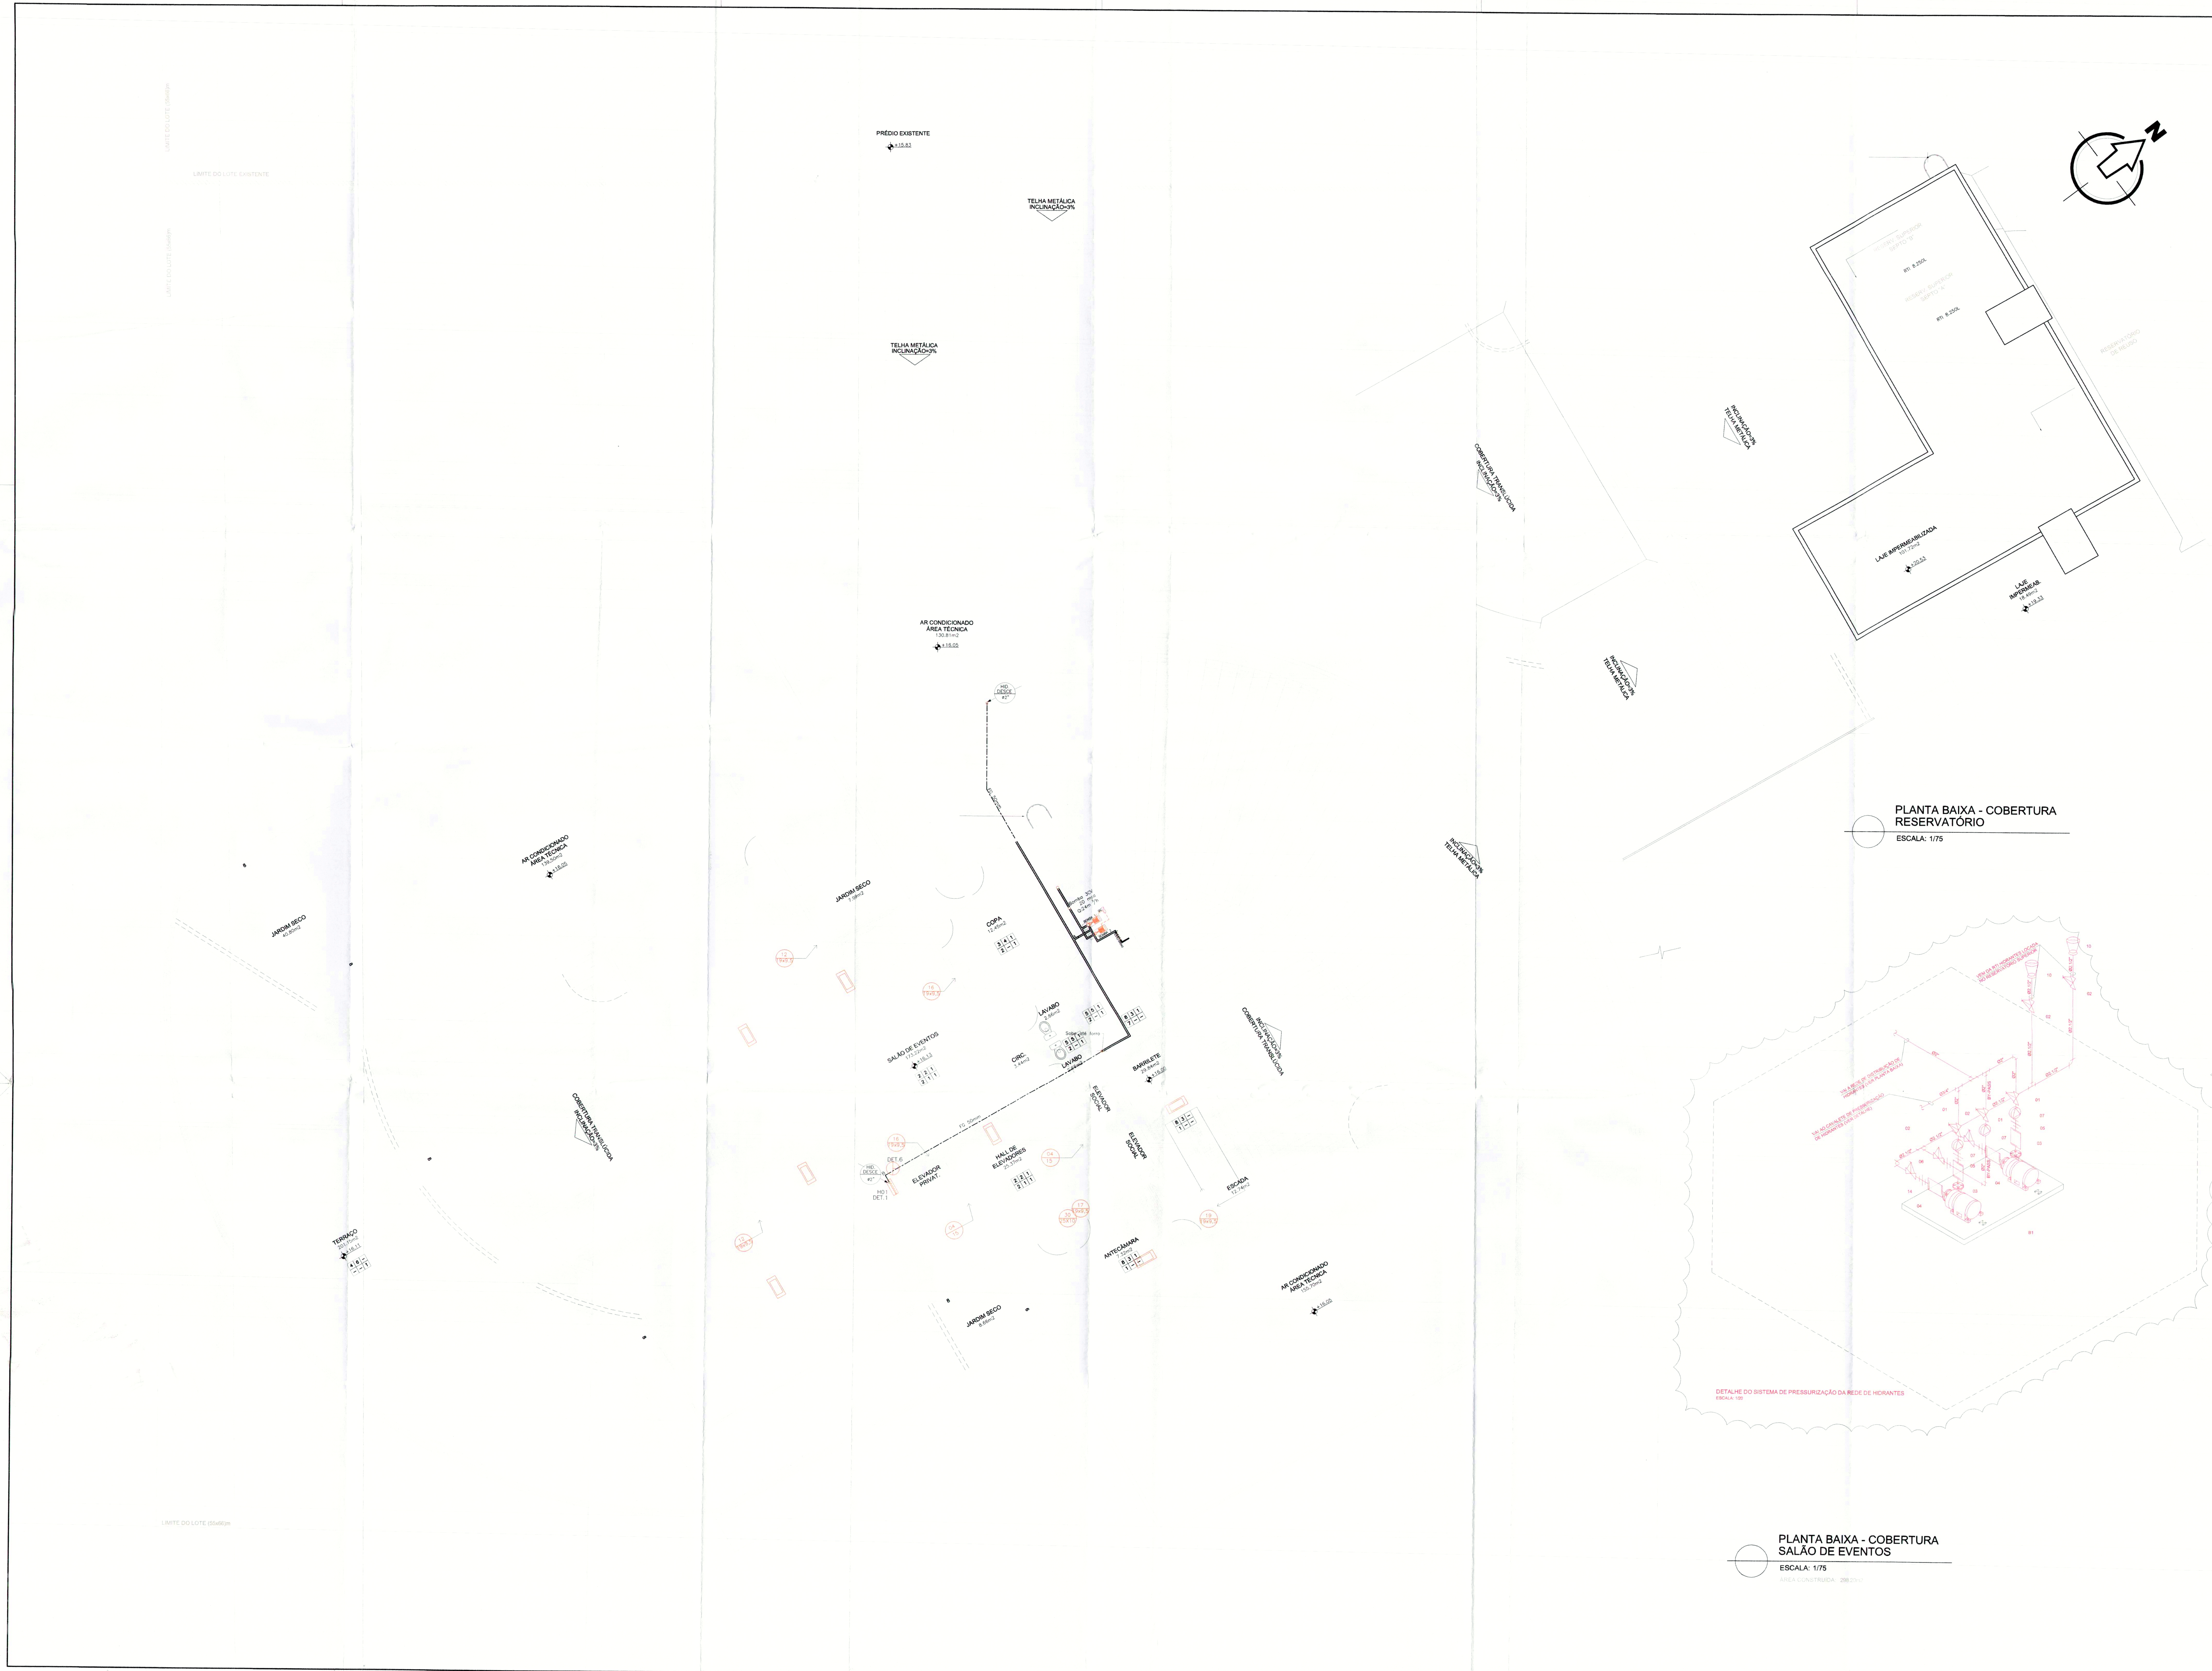


PLANTA BAIXA - COBERTURA RESERVATÓRIO


ESCALA: 1/75

PLANTA BAIXA - COBERTURA SALÃO DE EVENTOS

ESCALA: 1/75

DETALHE DO SISTEMA DE PRESSURIZAÇÃO DA REDE DE HIDRANTES

ESCALA: 1/20

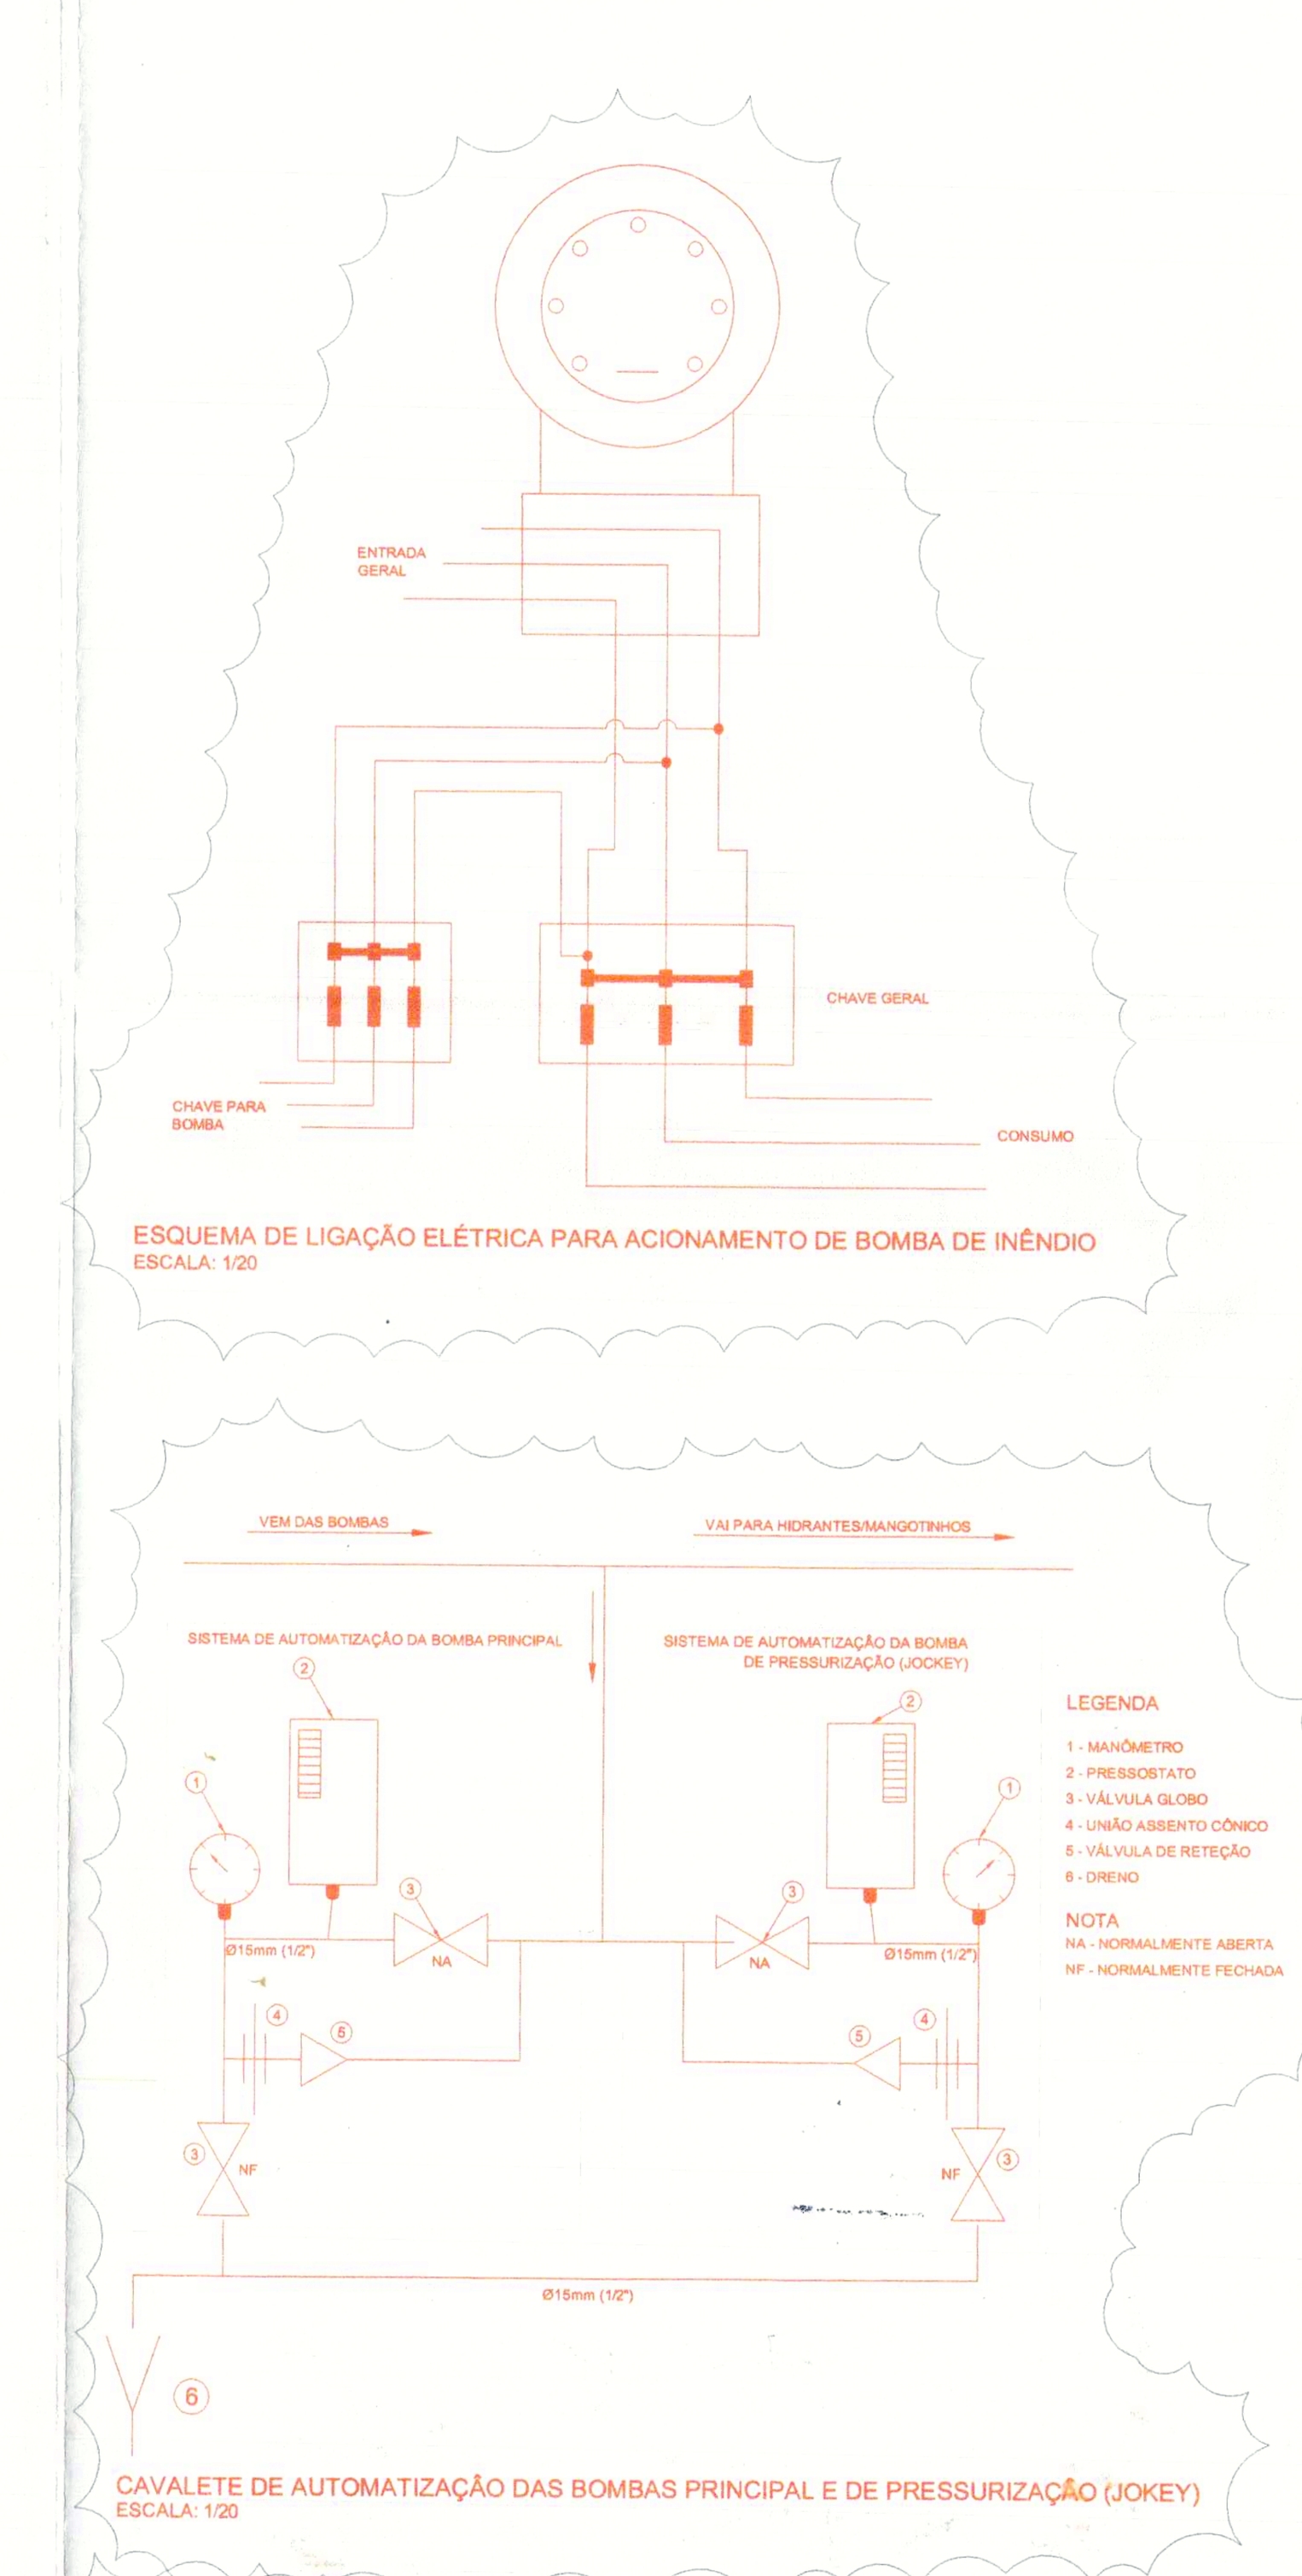

ESQUEMA DE LIGAÇÃO ELÉTRICA PARA ACIONAMENTO DE BOMBA DE INÊNDIO

ESCALA: 1/20

CAVALETE DE AUTOMATIZAÇÃO DAS BOMBAS PRINCIPAL E DE PRESSURIZAÇÃO (JOKEY)

ESCALA: 1/20

LEGENDA BOMBAS DE RECALQUE

B1	CONJUNTO MOTOR BOMBA DE INCÊNDIO: DUAS BOMBAS CENTRÍFUGAS HORIZONTAL (PINTADA NA COR VERMELHA) SENDO UMA BACK-UP DA OUTRA (FUNCIONAMENTO ALTERNADO) VAZÃO = 24,00m³/h H. MANUMÉTRICA = 20,00 m.c.a (2,00 Kgf/cm²) POTÊNCIA ESTIMADA = 3,0 CV
01	VÁLVULA GAVETA COM HASTE ASCENDENTE CLASSE 150psi Ø2"
02	VÁLVULA GAVETA COM HASTE ASCENDENTE CLASSE 150psi Ø2.1/2"
03	JUNTA DE EXPANSÃO METÁLICA PARA RECALQUE Ø2"
04	JUNTA DE EXPANSÃO METÁLICA PARA SUCÇÃO Ø2.1/2"
05	UNIÃO FLANGEADA BRONZE Ø2"
06	UNIÃO FLANGEADA BRONZE Ø2.1/2"
07	VÁLVULA DE RETENÇÃO VERTICAL CLASSE 150psi Ø2.1/2"
08	REGISTRO GAVETA BRUTO Ø1/2"
09	REGISTRO GAVETA BRUTO Ø3/4"
10	CRIVO METÁLICO (BRONZE) Ø2.1/2"

LEGENDA

SÍMBOLO	DESCRIÇÃO
	HIDRANTE DE PAREDE – 2 X 15 m
	HIDRANTE NÃO EMBUTIVEL – 2 X 15 m
	TUBULAÇÃO FG 50mm (PELO PISO)
	TUBULAÇÃO FG 50mm (PELO FORRO)
	EXTINTOR PQS ABC – 6Kg
	EXTINTOR CO2 BC – 6Kg
	SINALIZAÇÃO DE EMERGÊNCIA (DIMENSÃO EM CM)
	LUMINÁRIA DE EMERGÊNCIA

LIBERADO

CÓPIA CONTROLADA Nº 02 Visto [signature]

REFERÊNCIA DE NÍVEL

COTA DE SOLEIRA 1147,655 = NÍVEL 0,00

OBSERVAÇÕES GERAIS

01 – MEDIDAS EM METRO.
02 – TODAS AS MEDIDAS DEVERÃO SER RIGOROSAMENTE CONFERIDAS NA OBRA.
03 – AS ESCADAS 01 E 02 SÃO A PROVA DE FUMAÇA E TÊM SUAS CAIXAS ENCLAUSURADAS COM PAREDES RESISTENTES A 4H DE FOGO, PISO ANTIDERRAPANTE E CORRIMÃO CONTÍNUO COM H=90cm.
04 – NÃO SERÁ UTILIZADO SISTEMA DE GLP NO EDIFÍCIO.
05 – OS SANITÁRIOS E COPAS TERÃO REBAIXAMENTO DE 2cm EM RELAÇÃO AO NÍVEL DO PAVIMENTO.
06 – O FECHAMENTO ENTRE GABINETES SERÁ EXECUTADO EM DIVISÓRIA ACÚSTICA.

PROPRIETÁRIO

AUTOR DO PROJETO: Carlos Joadir Mendes CREA nº 2127/D-DF [signature]

RESPONSÁVEL TÉCNICO: CREA nº [illegible] [signature]

REVISÃO	03	ABR/2014	PROJETO EXECUTIVO
REVISÃO	02	DEZ/2012	SUBSTITUIÇÃO DO PROJETISTA
EMISSÃO INICIAL	•	NOV/2006	

CLIENTE: PROCURADORIA GERAL DO DISTRITO FEDERAL

COORDENAÇÃO DE PROJETOS: INFRA ESTRUTURA URBANA LTDA — SIA Q. 5C LT. 15 SALAS 103/104 - BRASÍLIA-DF Tel/Fax: (61) 3863 7215 / 3863 7259

OBRA: EDIFÍCIO SEDE DA PROCURADORIA GERAL DO DF

ENDEREÇO: SETOR DE ADMINISTRAÇÃO MUNICIPAL – SAM – PROJEÇÃO "I", BRASÍLIA – DF

PROJETO: INCÊNDIO

PRANCHA: SINALIZAÇÃO, ILUMINAÇÃO, EXTINTOR E HIDRANTE - COBERTURA

PR. Nº: IN-07

ARQUIVO: 005-06-PE-IN-07-R3

ESCALA: 1/75

RESPONSÁVEL TÉCNICO: ENGº CARLOS JOADIR MENDES – CREA nº 2127/D-DF

DATA: NOV/2006

FORMATO AO ESTENDIDO (1295x841mm)