
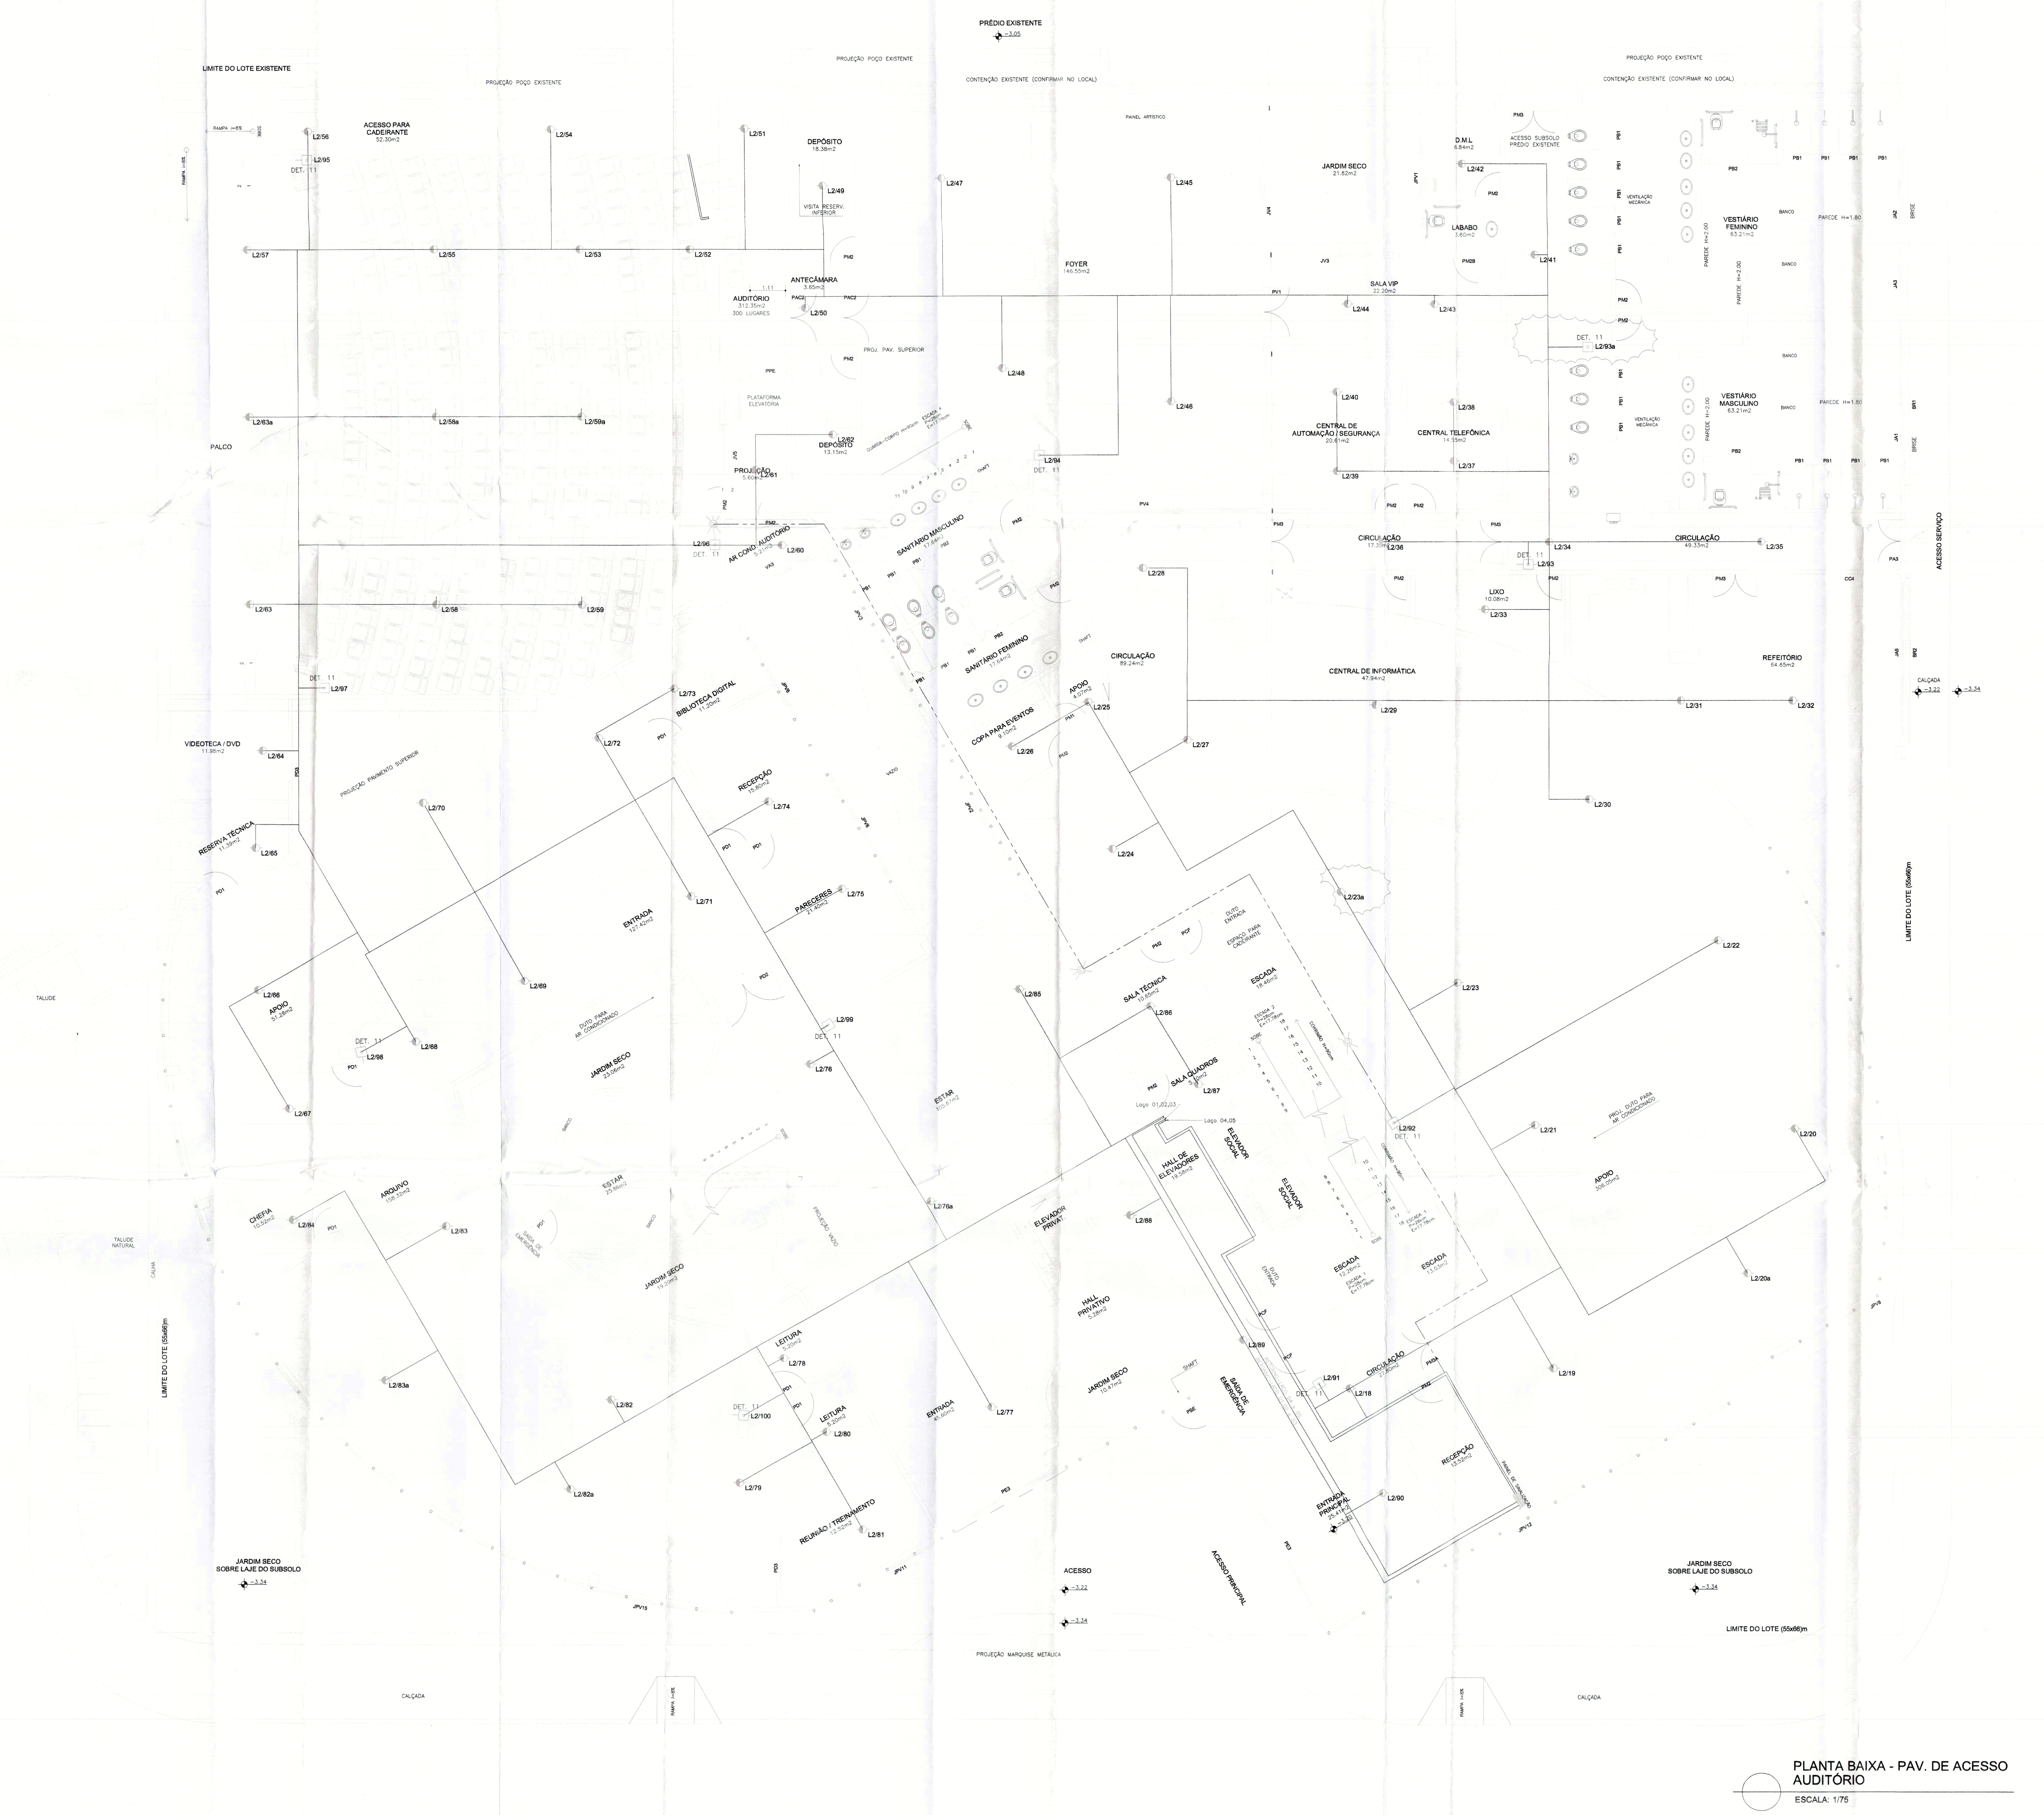


PLANTA BAIXA - PAV. DE ACESSO AUDITÓRIO

ESCALA: 1/75

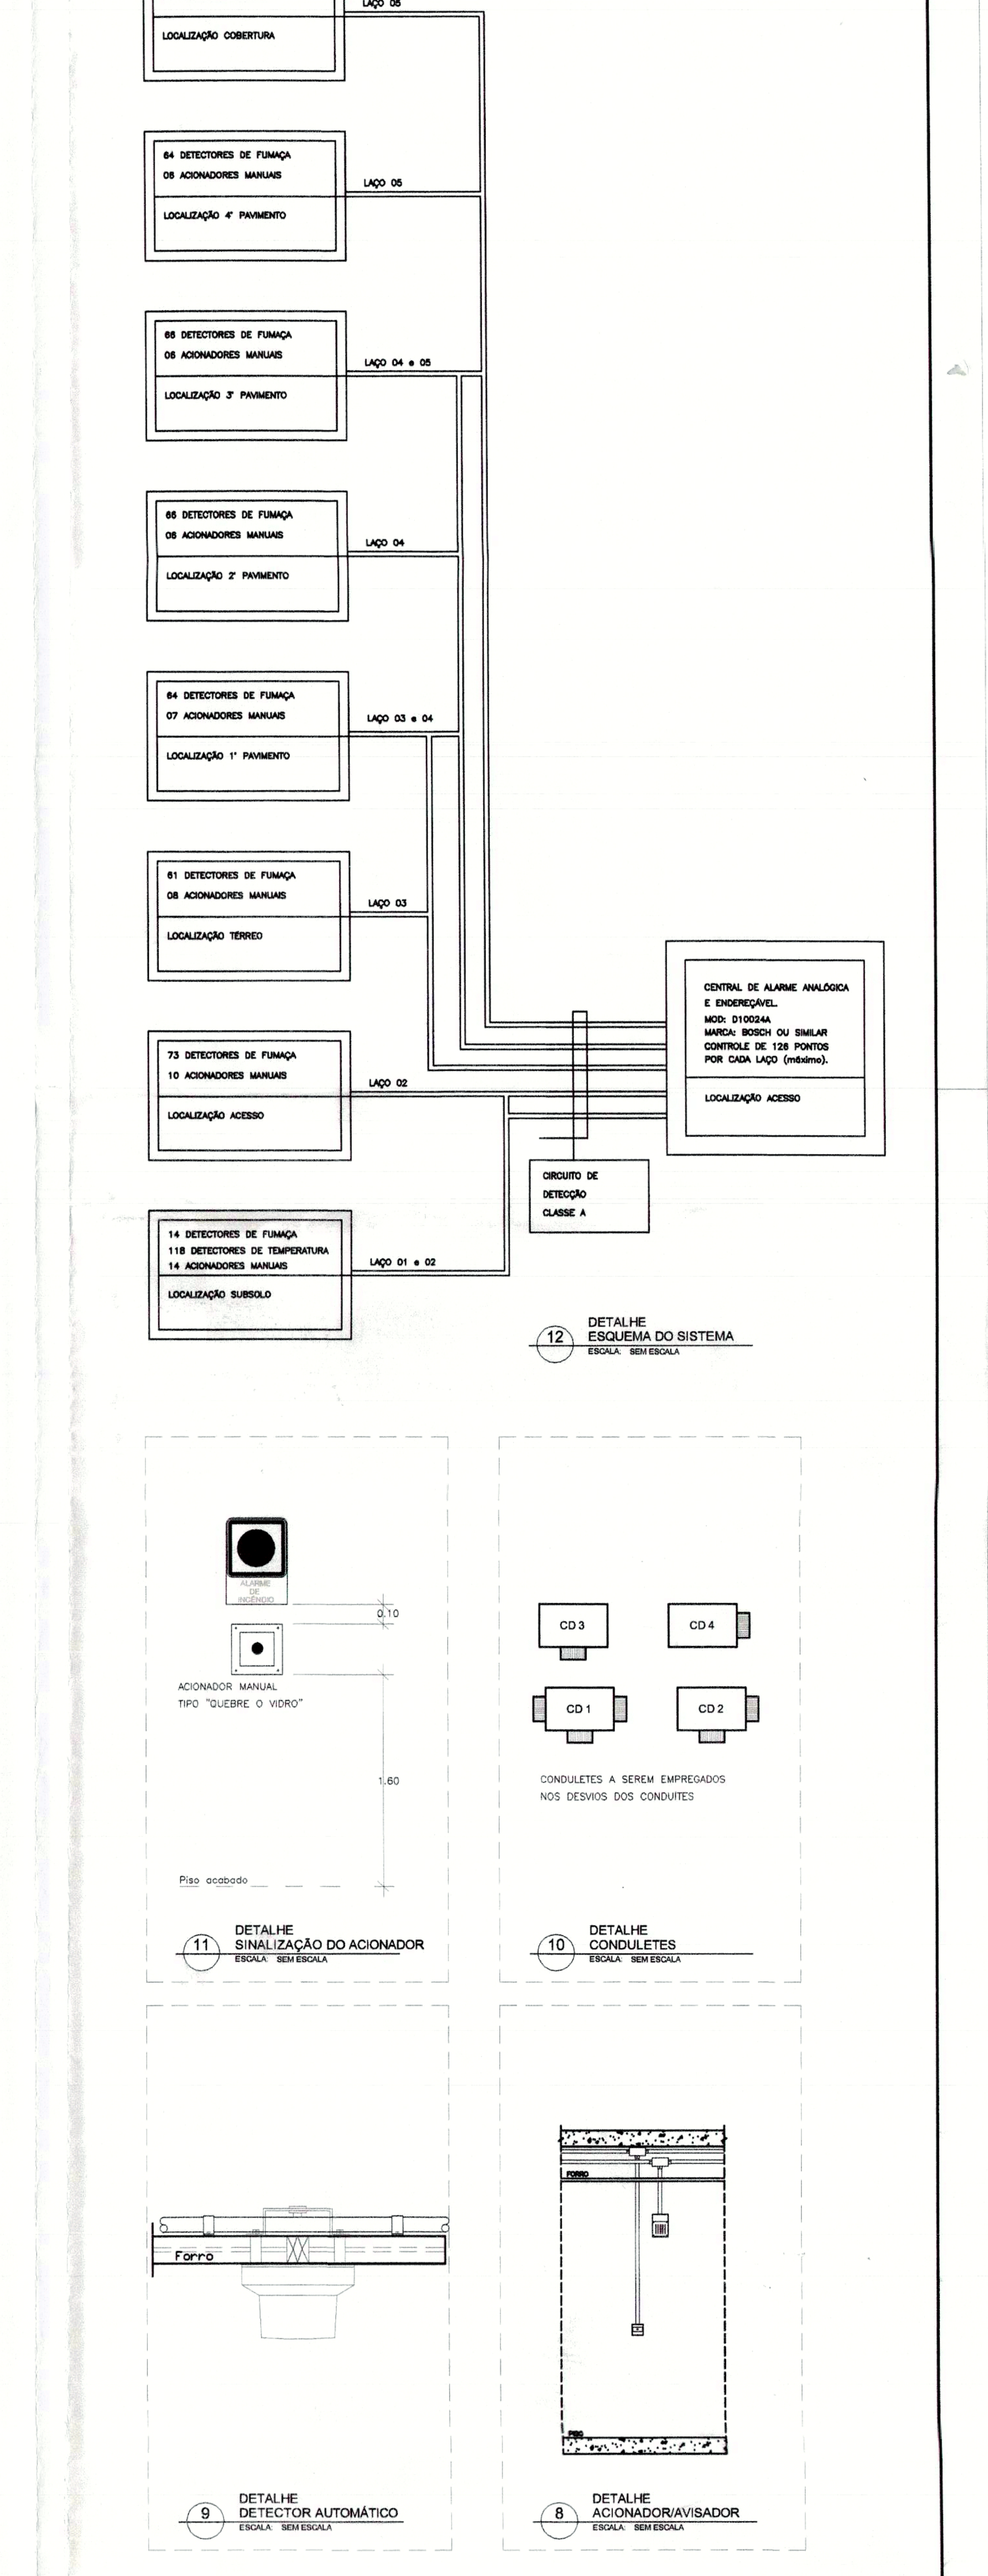

LEGENDA

SÍMBOLO	DESCRIÇÃO
	DETECTOR DE FUMAÇA
	DETECTOR DE TEMPERATURA
	AVISADOR AUDIO VISUAL
	ACIONADOR MANUAL
	CENTRAL DE ALARME
	ELETRODUTO ACIONADOR/DETECTOR (PELO PISO)
	ELETRODUTO ACIONADOR/DETECTOR (PELO FORRO)
	ELETRODUTO AVISADOR (PELO PISO)
	ELETRODUTO AVISADOR (PELO FORRO)

LIBERADO

CÓPIA CONTROLADA Nº 02 Visto

REFERÊNCIA DE NÍVEL

COTA DE SOLEIRA 1147,655 = NÍVEL 0,00

OBSERVAÇÕES GERAIS

01 – MEDIDAS EM METRO.
02 – TODAS AS MEDIDAS DEVERÃO SER RIGOROSAMENTE CONFERIDAS NA OBRA.
03 – AS ESCADAS 01 E 02 SÃO A PROVA DE FUMAÇA E TÊM SUAS CAIXAS ENCLAUSURADAS COM PAREDES RESISTENTES A 4H DE FOGO, PISO ANTIDERRAPANTE E CORRIMÃO CONTÍNUO COM H=90cm.
04 – NÃO SERÁ UTILIZADO SISTEMA DE GLP NO EDIFÍCIO.
05 – OS SANITÁRIOS E COPAS TERÃO REBAIXAMENTO DE 2cm EM RELAÇÃO AO NÍVEL DO PAVIMENTO.
06 – O FECHAMENTO ENTRE GABINETES SERÁ EXECUTADO EM DIVISÓRIA ACÚSTICA.

AUTOR DO PROJETO: Carlos Joadir Mendes CREA nº 2127/D-DF

PROPRIETÁRIO

REVISÃO	03	ABR/2014	PROJETO EXECUTIVO
REVISÃO	02	DEZ/2012	SUBSTITUIÇÃO DO PROJETISTA
EMISSÃO INICIAL	•	NOV/2006	

CLIENTE: PROCURADORIA GERAL DO DISTRITO FEDERAL

COORDENAÇÃO DE PROJETOS: INFRA ESTRUTURA URBANA LTDA

OBRA: EDIFÍCIO SEDE DA PROCURADORIA GERAL DO DF

ENDEREÇO: SETOR DE ADMINISTRAÇÃO MUNICIPAL – SAM – PROJEÇÃO "I", BRASÍLIA – DF

PRANCHA: DETECÇÃO, AVISO, ACIONAMENTO PAVIMENTO ACESSO

PROJETO: INCÊNDIO

PR.Nº: IN-09

ARQUIVO: 005-06-PE-IN-09-R3

ESCALA: 1/75

DATA: NOV/2006

RESPONSÁVEL TÉCNICO: ENGº CARLOS JOADIR MENDES – CREA nº 2127/D-DF

FORMATO A0 (1189x841mm)