


PLANTA BAIXA
COBERTURA
ESC. 1/50

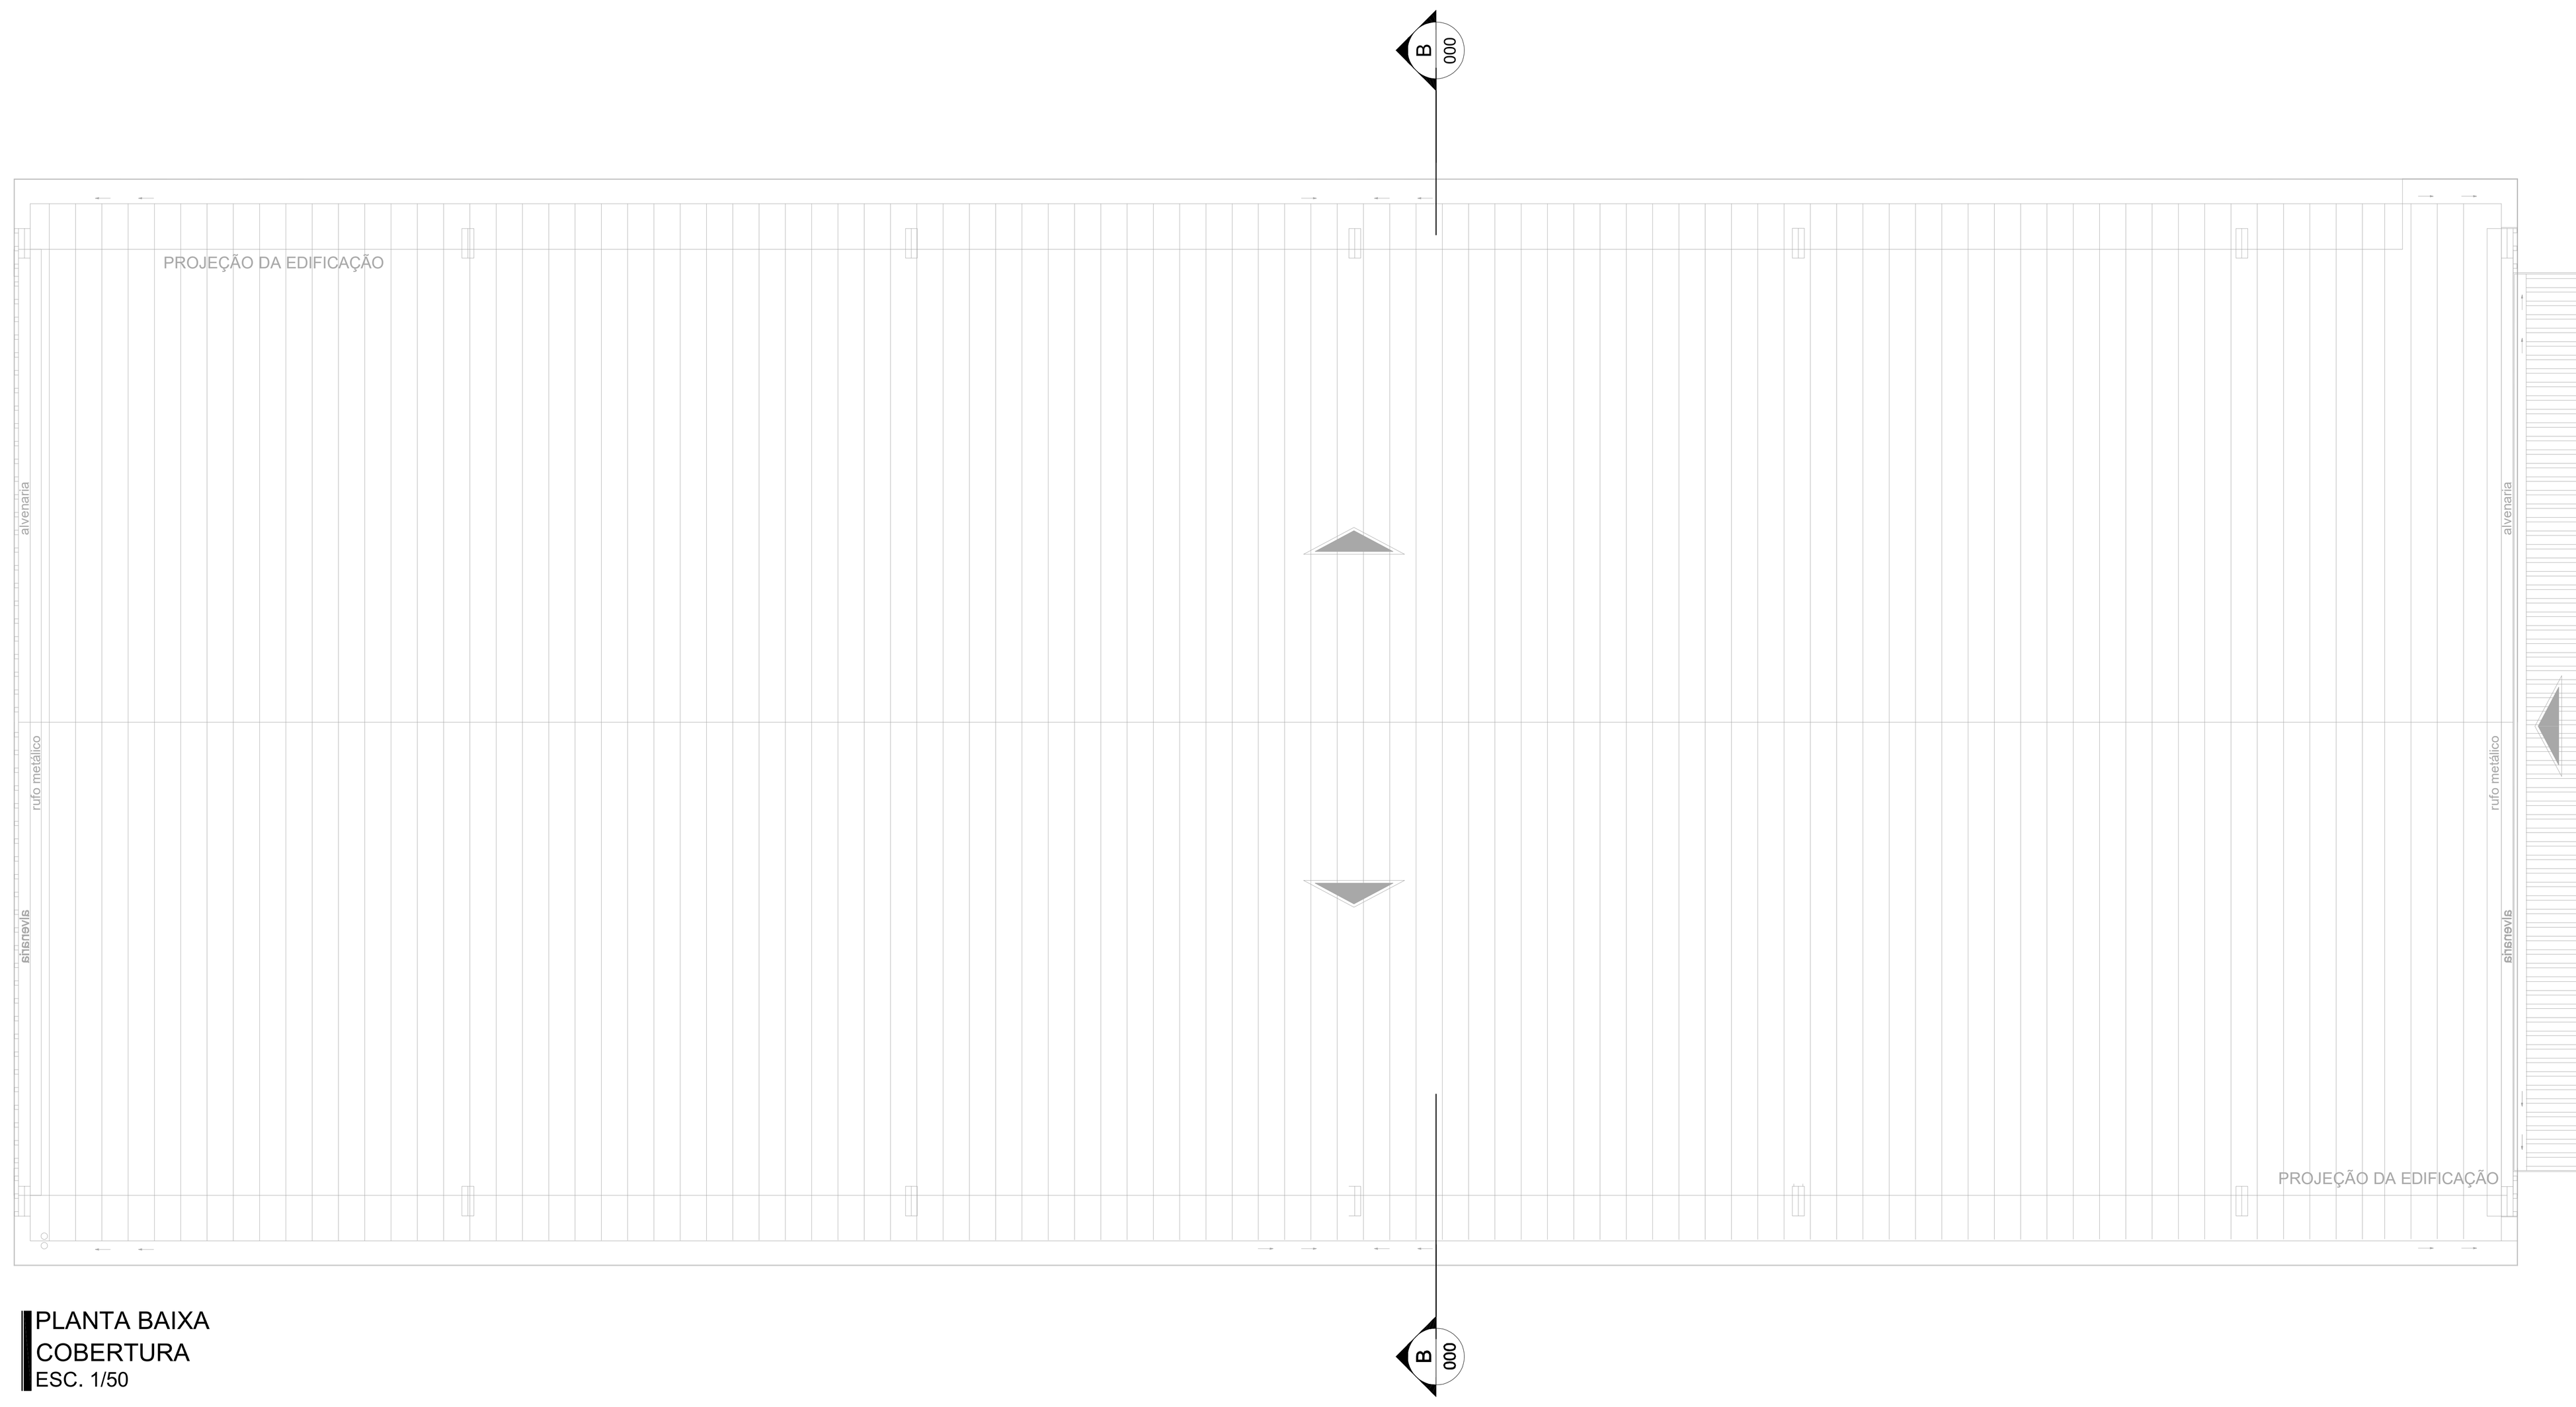

IMPLANTAÇÃO
Planta Baixa
ESC. 1/500

LEGENDAS E SIMBOLOGIAS

SIMBOLOGIA	DESCRIÇÃO
	EXTINTOR DE PÓ QUÍMICO ABC, SOBRE SUPORTE DE FIXAÇÃO P/ PAREDE CAPACIDADE: 3A/20B/C – 6Kg
	DIREÇÃO DO FLUXO DA ROTA DE FUGA
	SAÍDA FINAL DA ROTA DE FUGA
W	LUMINÁRIA TIPO BLOCO AUTÔNOMO COM LED, INSTALADO NO TETO. ALTURA INDICADA EM PLANTA.
	LUMINÁRIA TIPO BLOCO AUTÔNOMO COM LED, INSTALADO NA PAREDE. ALTURA INDICADA EM PLANTA.

SINALIZAÇÃO DE ORIENTAÇÃO E SALVAMENTO

XX=CÓDIGO (DE ACORDO COM A NBR 13434–2)
YYY=DIMENSÕES (EM MILIMETROS)

CÓDIGO NBR 13434–2		SIMBOLOGIA	DESCRIÇÃO
12	D	12D 189/126 mm	INDICAÇÃO DE SENTIDO (DIREITA) DE UMA SAÍDA DE EMERGÊNCIA ESPECIALMENTE PARA SER FIXADO EM COLUNAS. DIMENSÕES MÍNIMAS: L=1,5H
	E	12E 189/126 mm	INDICAÇÃO DE SENTIDO (ESQUERDA) DE UMA SAÍDA DE EMERGÊNCIA ESPECIALMENTE PARA SER FIXADO EM COLUNAS. DIMENSÕES MÍNIMAS: L=1,5H
13	D	13D 252/126 mm	INDICAÇÃO DE SENTIDO (DIREITA) DE UMA SAÍDA DE EMERGÊNCIA DIMENSÕES MÍNIMAS: L=2H
	E	13E 252/126 mm	INDICAÇÃO DE SENTIDO (ESQUERDA) DE UMA SAÍDA DE EMERGÊNCIA DIMENSÕES MÍNIMAS: L=2H
14		14 252/126 mm	INDICAÇÃO DE UMA SAÍDA DE EMERGÊNCIA A SER AFIXADA ACIMA DA PORTA, PARA INDICAR O SEU ACESSO.
17	A	17A 252/126 mm	INDICAÇÃO DE SAÍDA DE EMERGÊNCIA. UTILIZADA COMO COMPLEMENTAÇÃO DO PICTOGRAMA FOTOLUMINESCENTE (SETA OU IMAGEM, OU AMBOS).
	B	SAÍDA 17B 252/126 mm	
	C	SAÍDA 17C 252/126 mm	
	D	SAÍDA 17D 252/126 mm	
19	A	10º 19A 126/126 mm	NÚMERO DO PAVIMENTO INDICAÇÃO DO PAVIMENTO, NO INTERIOR DA ESCADA (PATAMAR).
	B	1ºSS 19B 252/126 mm	

SINALIZAÇÃO DE EQUIPAMENTOS

CÓDIGO NBR 13434–2	SIMBOLOGIA	DESCRIÇÃO
20	20 179/179 mm	INDICAÇÃO DE LOCALIZAÇÃO DE ALARME SONORO
21	21A 179/179 mm	INDICAÇÃO DE LOCALIZAÇÃO DE ACIONADOR MANUAL DE ALARME DE INCÊNDIO
	21B 179/179 mm	INDICAÇÃO DE LOCALIZAÇÃO DE ACIONADOR MANUAL DE BOMBA DE INCÊNDIO
23	23 179/179 mm	INDICAÇÃO DE LOCALIZAÇÃO DOS EXTINTORES DE INCÊNDIO
25	25 179/179 mm	INDICAÇÃO DO ABRIGO DA MANGUEIRA DE INCÊNDIO COM OU SEM HIDRANTE
26	26 179/179 mm	INDICAÇÃO DA LOCALIZAÇÃO DO HIDRANTE QUANDO INSTALADO FORA DO ABRIGO DE MANGUEIRAS

ACESSÓRIOS PARA EQUIPAMENTOS

	ABRIGO PARA EXTINTOR DE SOBREPOR EM CHAPA DE AÇO COR: VERMELHO; MEDIDAS 85cm x 40 cm x 30 cm

QUADRO DE ÁREAS

ÁREA CONSTRUÍDA	722,73 m2

CLASSIFICAÇÃO DA EDIFICAÇÃO
CONFORME NT nº 01/2016 e NT nº 02/2016 – CBMDF

Classificação:	GRUPO:	Risco:
ADMINISTRATIVO	GRUPO 09 SERVIÇOS PROFISSIONAIS (ESCRITÓRIOS)	A

Medidas de Segurança:

SAÍDAS DE EMERGÊNCIA
SINALIZAÇÃO DE SEGURANÇA CONTRA INCÊNDIO
ILUMINAÇÃO DE EMERGÊNCIA
EXTINTORES DE INCÊNDIO


ALTERAÇÃO DO - PA 1680

PRANCHA **01/02 e 02/02**


DESCRIÇÕES DAS ALTERAÇÕES:

TÉRREO:
- FOI ACRESCENTADA ÁREA DE UM NOVO CONJUNTO DE ESCRITÓRIOS DE 722,73M²
- OS SISTEMAS DIMENSIONADOS SÃO:
-SAÍDAS;
-ILUMINAÇÃO;
-EXTINTORES e;
-SINALIZAÇÃO.


COD.	SÍMBOLO	SIGNIFICADO	FORMA e COR	APLICAÇÃO
28	70mm 200mm	SENTIDO DA ROTA DE SAÍDA	SIMBOLO: RETANGULAR FUNDO: VERDE PICTOGRAMA: FOTOLUMINESCENTE	– A INDICAÇÃO CONTINUADA DE ROTAS DE FUGA DEVE SER REALIZADA ATRAVÉS DE SETAS INDICATIVAS, DE ACORDO COM OS CRITÉRIOS ESPECIFICADOS NA ABNT NBR 13434–1, INSTALADAS NO SENTIDO DAS SAÍDAS

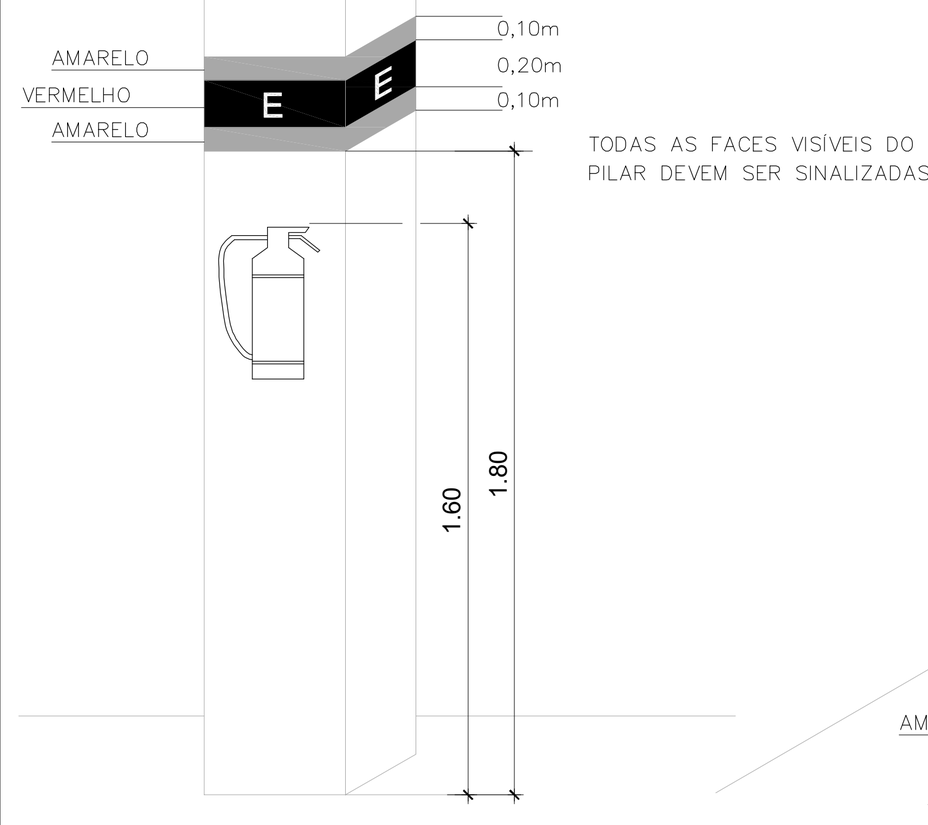


DETALHE - EXTINTOR EM PILAR

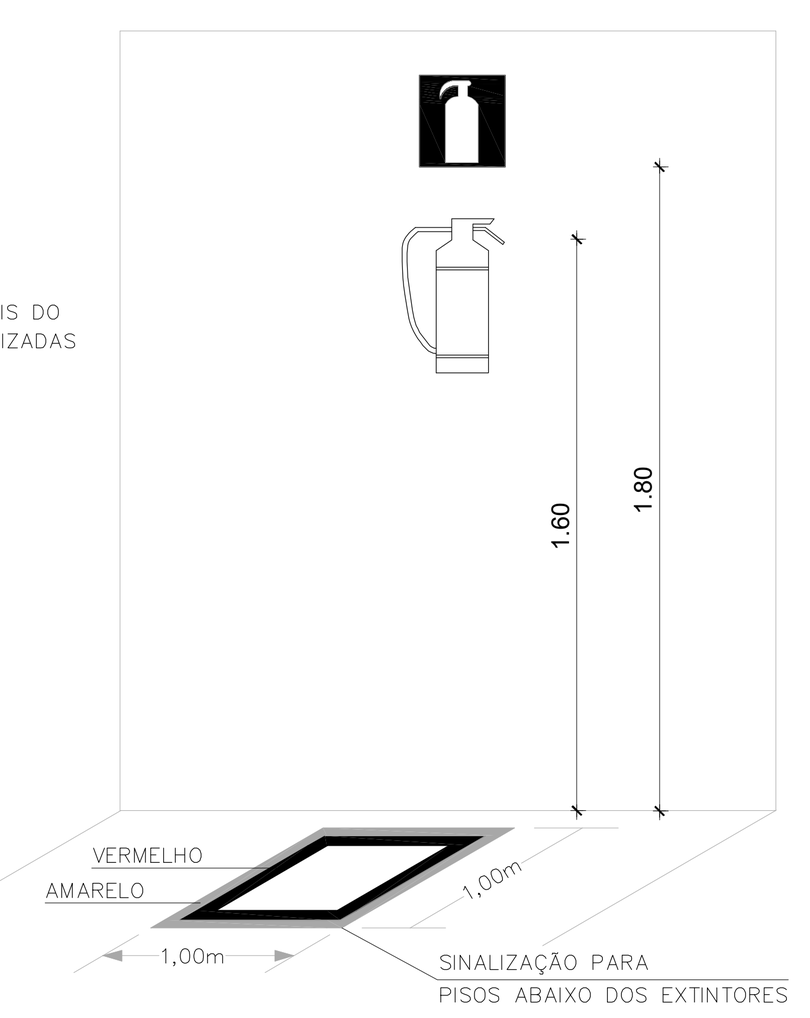

DETALHE - EXTINTOR EM PAREDE

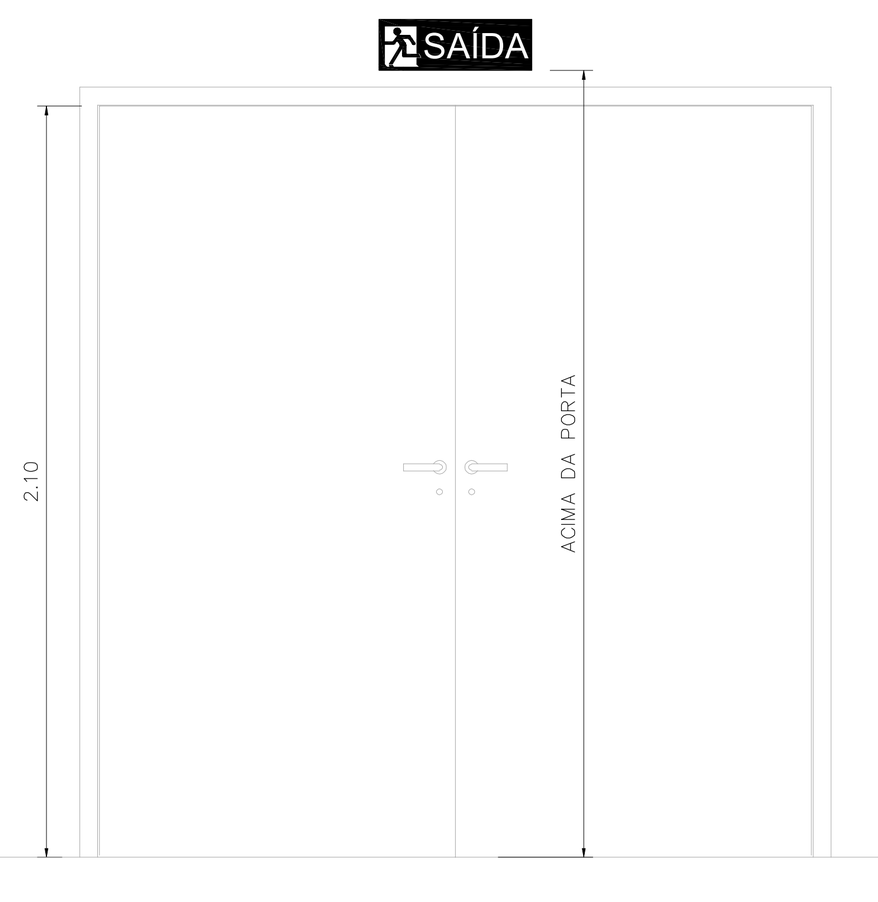


DETALHE - SINALIZAÇÃO DE PORTA

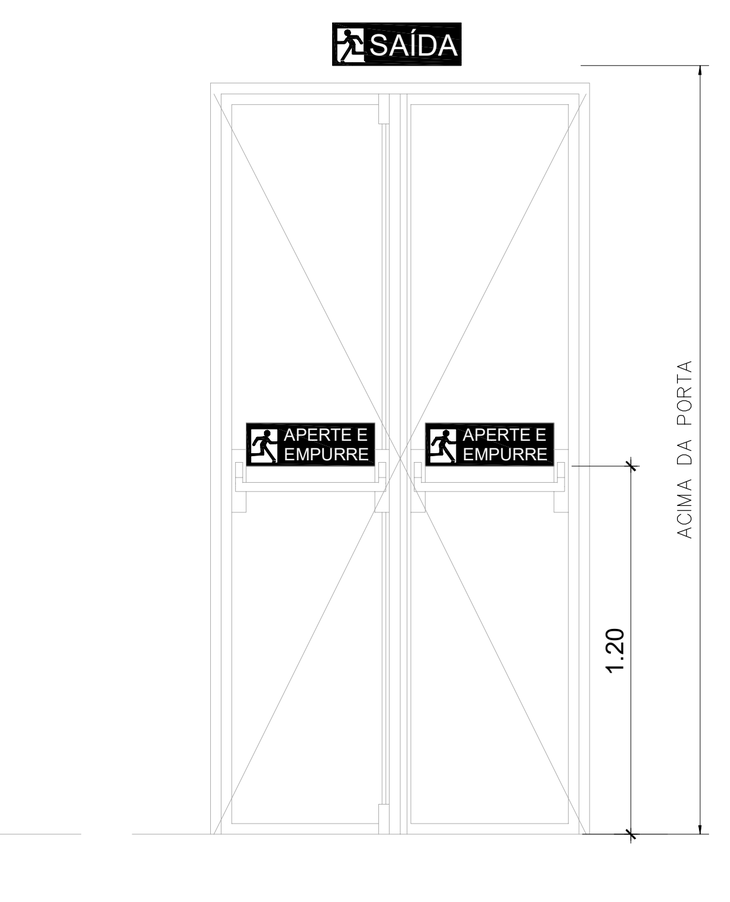

DETALHE - SINALIZAÇÃO DE PORTA COM BARRA ANTIPÂNICO

COD.		SÍMBOLO	SIGNIFICADO	FORMA e COR	APLICAÇÃO
12			SAÍDA DE EMERGÊNCIA	SIMBOLO: RETANGULAR FUNDO: VERDE PICTOGRAMA: FOTOLUMINOSCENTE	INDICAÇÃO DE SENTIDO (DIREITA OU ESQUERDA) DE UMA SAÍDA DE EMERGÊNCIA ESPECIALMENTE PARA SER FIXADO EM COLUNAS. DIMENSÕES MÍNIMAS: L=1,5H
13					INDICAÇÃO DE SENTIDO (DIREITA OU ESQUERDA) DE UMA SAÍDA DE EMERGÊNCIA DIMENSÕES MÍNIMAS: L=2,0H
14					INDICAÇÃO DE UMA SAÍDA DE EMERGÊNCIA A SER AFIXADA ACIMA DA PORTA, PARA INDICAR O SEU ACESSO.
17	B	SAÍDA	SAÍDA DE EMERGÊNCIA	SIMBOLO: RETANGULAR FUNDO: VERDE MENSAGEM "SAÍDA" E OU PICTOGRAMA E OU SETA DIRECIONAL: FOTOLUMINESCENTE, COM ALTURA DE LETRA SEMPRE MAIOR OU IGUAL A 50MM	INDICAÇÃO DE SAÍDA DE EMERGÊNCIA, UTILIZADA COMO COMPLEMENTAÇÃO DO PICTOGRAMA FOTOLUMINESCENTE (SETA OU IMAGEM, OU AMBOS.)
21		ALARME DE INCÊNDIO	COMANDO MANUAL DE ALARME DE INCÊNDIO	SÍMBOLO: QUADRADO FUNDO: VERMELHA PICTOGRAMA: FOTOLUMINOSCENTE	PONTO DE ACIONAMENTO DE ALARME DE INCÊNDIO. DEVE SEMPRE VIR ACOMPANHADO DE UMA MENSAGEM ESCRITA, DESIGNANDO O EQUIPAMENTO ACIONADO POR AQUELE PONTO.
23			EXTINTOR DE INCÊNDIO		INDICAÇÃO DE LOCALIZAÇÃO DOS EXTINTORES DE INCÊNDIO.
25			ABRIGO DE MANGUEIRA E HIDRANTE.		INDICAÇÃO DE ABRIGO DA MANGUEIRA DE INCÊNDIO COM OU SEM HIDRANTE NO SEU INTERIOR.

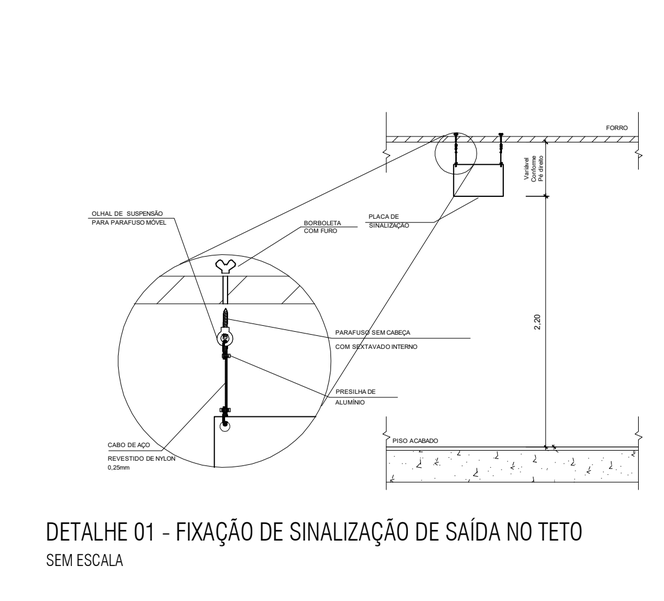

DETALHE 01 - FIXAÇÃO DE SINALIZAÇÃO DE SAÍDA NO TETO
SEM ESCALA



OBSERVAÇÕES

1 – A SINALIZAÇÃO DE SAÍDA DEVE:


1.1– SER ATRAVÉS DE PLACAS FOSFORESCENTES E CONTER A PALAVRA "SAÍDA" E UMA SETA INDICANDO O SENTIDO.

2 – AS LETRAS E AS SETAS DE SINALIZAÇÃO DEVEM TER COR VERMELHA SOBRE FUNDO BRANCO E EM DIMENSÕES QUE GARANTAM PERFEITA IDENTIFICAÇÃO.

3 – A SINALIZAÇÃO DEVE SER DO TIPO FOSFORESCENTE CONFORME NORMAS DA ABNT.


4 – A SINALIZAÇÃO DEVE ESTAR A PELO MENOS 1,80m DE ALTURA DO PISO ACABADO A FIM DE GARANTIR PERFEITA IDENTIFICAÇÃO.

DETALHE 02 - SINALIZAÇÃO DE SAÍDA
SEM ESCALA

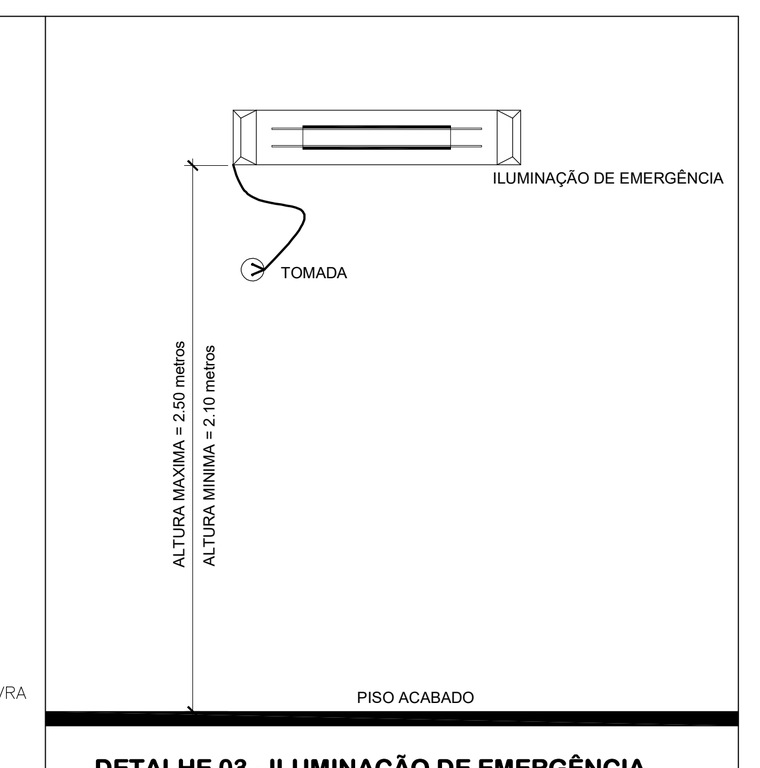

DETALHE 03 - ILUMINAÇÃO DE EMERGÊNCIA


1- POTÊNCIA MINIMA 2 W COM RECARGA AUTOMÁTICA NA FONTE DE ENERGIA
2- AUTONÔMIA 2:00 hs
3- LOCALIZAÇÃO: NAS ROTAS DE FUGA
4- AS LUMINÁRIAS DEVEM SER CONSTITUÍDAS DE MATERIAIS QUE RESISTEM A 70° C POR PELO MENOS 1:00 h SEGUIDA
5- NÃO UTILIZAR OS ELETRODUTOS DOS CONDUTORES DA ILUMINAÇÃO DE EMERGÊNCIA PARA OUTROS FINS.

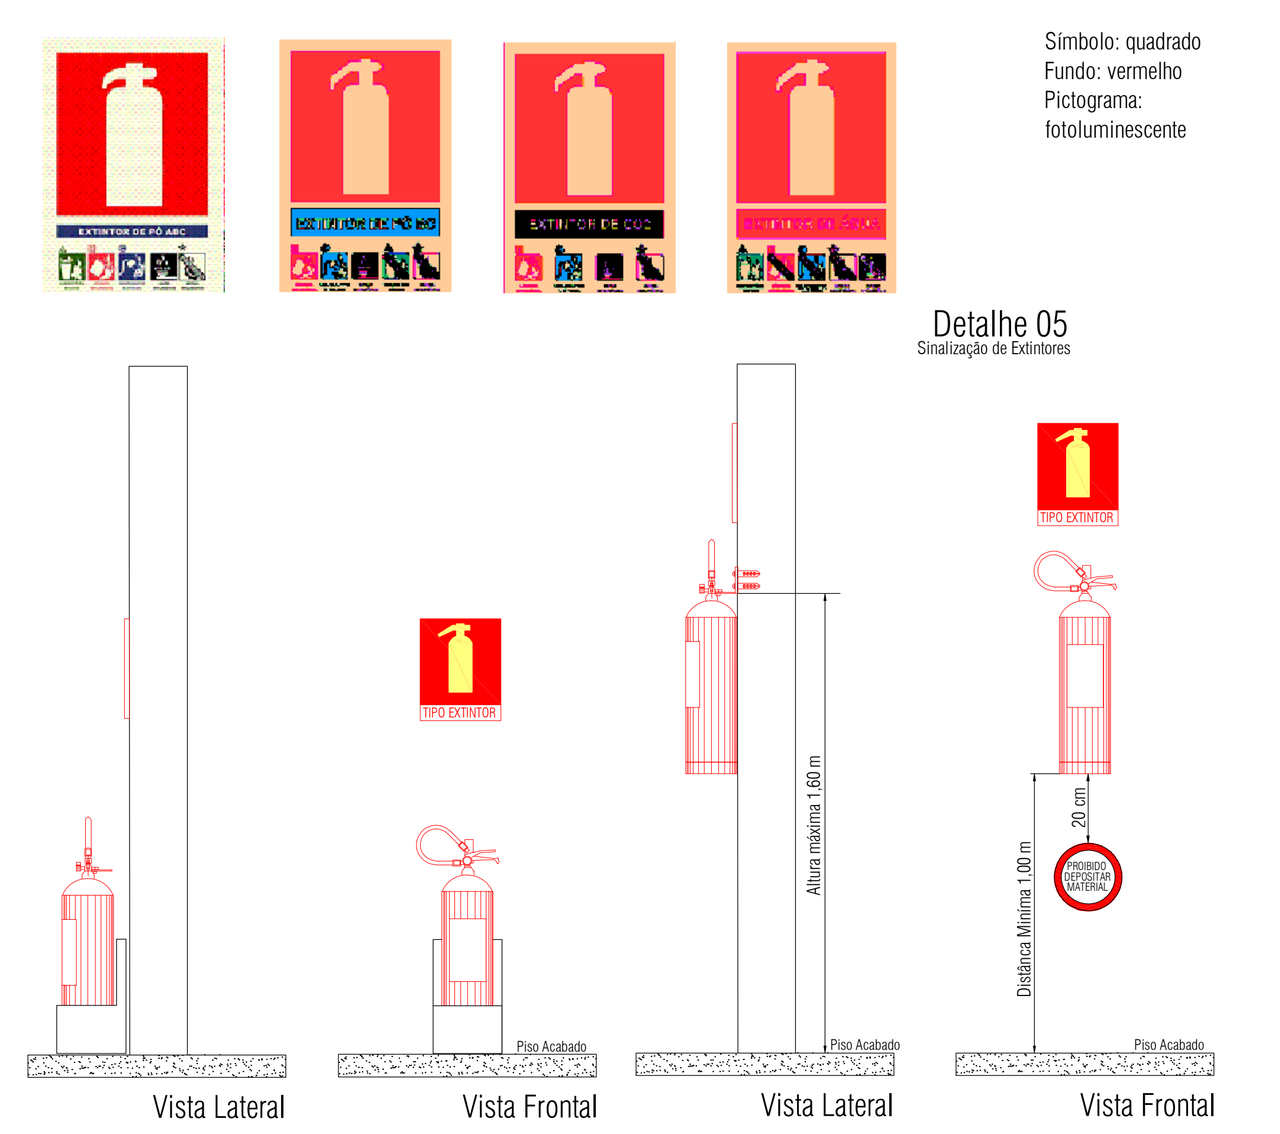

Detalhe 05
Sinalização de Extintores

ILUMINAÇÃO

SISTEMA DE ILUMINAÇÃO/SAÍDAS DE EMERGÊNCIA (SEM ESCALA)

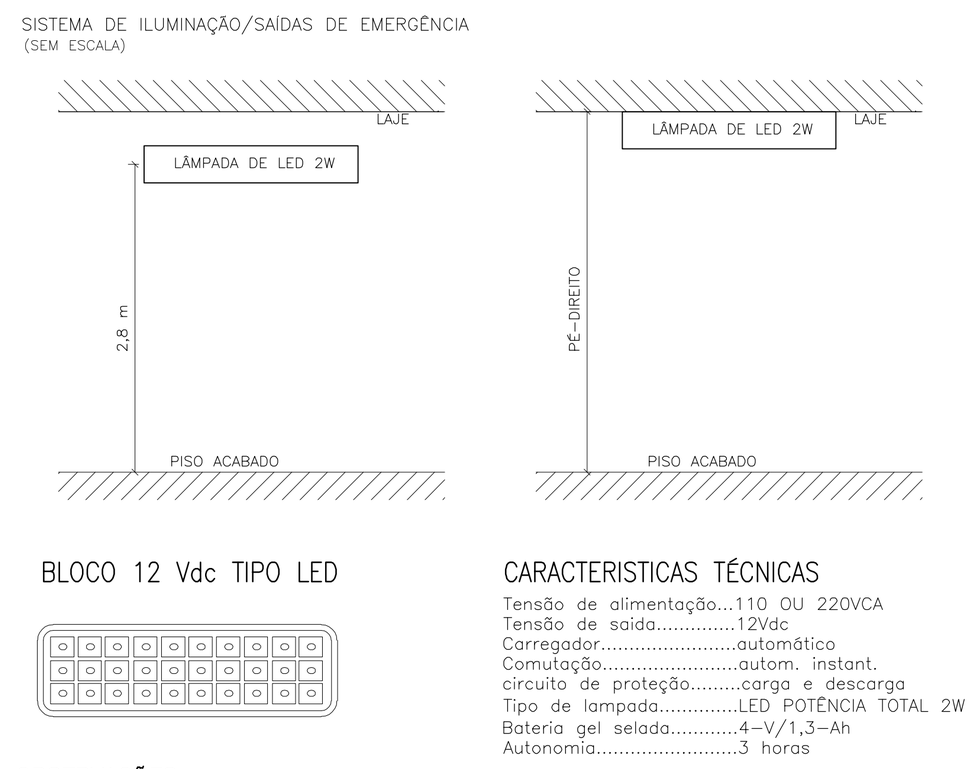

BLOCO 12 Vdc TIPO LED

CARACTERISTICAS TÉCNICAS
Tensão de alimentação....110 OU 220VCA
Tensão de saída..............12Vdc
Carregador.........................automático
Comutação.........................autom. instant.
circuito de proteção.........carga e descarga
Tipo de lampada..............LED POTÊNCIA TOTAL 2W
Bateria gel selada............4–V/1,3–Ah
Autonomia..........................3 horas

OBSERVAÇÕES:

01 – LÂMPADAS: 30 LEDS POTÊNCIA TOTAL 2W (TODOS OS PONTOS DAS EDIFICAÇÕES SERÃO ILUMINADOS– COM INTENSIDADE MÁXIMA NÃO SUPERIOR A 100CD);
02 – COMUTAÇÃO: AUTOMÁTICA/INSTANTÂNEA – AUTONOMIA: 3 HORAS;
03 – FLUXO LUMINOSO: 720 LUMENS;
04 – NÍVEL DE ILUMINAMENTO – 5 LUX LOCAIS COM DESNÍVEL (ESCADAS/PORTAS H<2,10M) E 3 LUX LOCAIS PLANOS (CORREDORES/HALLS/REFÚGIOS) – ITEM 5.1 – 1.2 NBR 10.898;
05 – BLOCO DE ILUMINAÇÃO INDICA SAÍDA DE EMERGÊNCIA (NÃO OFUSCA) – ITEM 5.1.1.2 – 1.2 NBR 10.898;

NOTAS:

01 – OS CIRCUITOS DE ALIMENTAÇÃO DOS BLOCOS AUTÔNOMOS ESTÃO INDICADOS NO PROJETO ELÉTRICO DAS EDIFICAÇÕES;
02 – NA FALTA DE ENERGIA O SISTEMA DE COMUTAÇÃO AUTOMÁTICA DOS BLOCOS AUTÔNOMOS DEVERÁ SER ATIVADO, DE ACORDO COM O ITEM 4.2 DA NBR 10898.

SINALIZAÇÃO DE EQUIPAMENTOS

CÓDIGO NBR 13434–2	SIMBOLOGIA	DESCRIÇÃO
20	20 179/179 mm	INDICAÇÃO DE LOCALIZAÇÃO DE ALARME SONORO
21	21A 179/179 mm	INDICAÇÃO DE LOCALIZAÇÃO DE ACIONADOR MANUAL DE ALARME DE INCÊNDIO
	21B 179/179 mm	INDICAÇÃO DE LOCALIZAÇÃO DE ACIONADOR MANUAL DE BOMBA DE INCÊNDIO
23	23 179/179 mm	INDICAÇÃO DE LOCALIZAÇÃO DOS EXTINTORES DE INCÊNDIO
25	25 179/179 mm	INDICAÇÃO DO ABRIGO DA MANGUEIRA DE INCÊNDIO COM OU SEM HIDRANTE
26	26 179/179 mm	INDICAÇÃO DA LOCALIZAÇÃO DO HIDRANTE QUANDO INSTALADO FORA DO ABRIGO DE MANGUEIRAS

TABELA 1 – NBR 13434–2 – DIMENSÕES DAS PLACAS DE SINALIZAÇÃO
ESC.: S/E

SINAL	FORMA GEOMETRICA	COTA (mm)	DISTÂNCIA MÁXIMA DE VISIBILIDADE (m) 4	6	8	10	12	14	16	18	20	24	28	30
PROIBIÇÃO	D	D	101	151	202	252	303	353	404	454	505	606	706	757
ALERTA	L	L	136	204	272	340	408	476	544	612	680	816	951	1019
ORIENTAÇÃO SALVAMENTO E EQUIPAMENTOS	L	L	89	134	179	224	268	313	358	402	447	537	626	671
	H, L	H (L=2H)	63	95	126	158	190	221	253	285	316	379	443	474

1) AS DIMENSÕES (COTAS) APRESENTADAS SÃO VALORES MINIMOS DE REFERÊNCIA PARA AS DISTÂNCIAS DADAS

NOTAS GERAIS

1	CONFERIR MEDIDAS NO LOCAL ANTES DA EXECUÇÃO.
2	COMPLETA ESTE PROJETO O CADERNO DE ENCARGOS E ESPECIFICAÇÕES TÉCNICAS.
3	É PARTE INTEGRANTE DESTE PROJETO AS NORMAS DA ABNT E NORMAS TÉCNICAS DO CBMDF
4	ANTES DE SER INICIADA A EXECUÇÃO, DEVERÁ SER REALIZADA VERIFICAÇÃO "IN–LOCO", DE TODOS OS ENCAMINHAMENTOS DAS INSTALAÇÕES E DOS ESPAÇOS DESTINADOS AOS EQUIPAMENTOS, INFORMANDO A FISCALIZAÇÃO, EVENTUAIS INTERFERÊNCIAS QUE SEJAM DETECTADAS;
5	SERÁ DE RESPONSABILIDADE DA CONTRATADA A SELEÇÃO FINAL DOS EQUIPAMENTOS E MATERIAIS A SEREM EMPREGADOS NA OBRA, DE ACORDO COM AS CARACTERÍSTICAS TÉCNICAS APRESENTADAS NOS DESENHOS E CADERNO DE ENCARGOS, QUE COMPÕEM O PROJETO;
6	PARA REVENDA E INSTALAÇÃO DOS SISTEMAS DE PROTEÇÃO CONTRA INCÊNDIO, AS EMPRESAS DEVERÃO ESTAR PREVIAMENTE CREDENCIADAS NO CBMDF.
7	EM TODOS OS PILARES EM QUE ESTÁ PREVISTA A INSTALAÇÃO DE EXTINTOR E HIDRANTE, TODAS AS FACES VISÍVEIS DEVERÃO SER SINALIZADAS.
8	A QUANTIDADE MÁXIMA DE GLP UTILIZADA NA EDIFICAÇÃO SERÁ DE 13 KG (TREZE KILOGRAMAS) SEM USO COMERCIAL, DE ACORDO COM AS CONDICIONANTES DA NT 005/2000 – CBMDF.

NOTAS - SISTEMA DE EXTINTORES

1	O EXTINTOR DEVE SER INSTALADO DE MANEIRA QUE HAJA MENOR POSSIBILIDADE DE O FOGO BLOQUEAR SEU ACESSO.
2	O EXTINTOR DEVE SER INSTALADO DE MANEIRA QUE NÃO FIQUE OBSTRUÍDO POR PILHAS DE MATERIAL DE QUALQUER NATUREZA.
3	O EXTINTOR DEVE SER INSTALADO DE MANEIRA QUE SEJA VISÍVEL, PARA QUE TODOS OS USUÁRIOS FIQUEM FAMILIARIZADOS COM SUA LOCALIZAÇÃO.
4	OS EXTINTORES SERÃO DISTRIBUÍDOS DE FORMA QUE O OPERADOR NÃO PERCORRA, DO EXTINTOR ATÉ O PONTO MAIS AFASTADO, UMA DISTÂNCIA SUPERIOR À 10 M.
5	A INSTALAÇÃO DOS EXTINTORES DEVEM SER DE TAL FORMA QUE SUA PARTE SUPERIOR NÃO ULTRAPASSE UMA ALTURA DE 1,60 M EM RELAÇÃO AO PISO ACABADO E A PARTE INFERIOR FIQUE ACIMA DE 0,20 M DESTE.

NOTAS - SAÍDAS DE EMERGÊNCIA

1	A ESTRUTURA DOS GUARDA CORPOS FOI DIMENSIONADA PARA SUPORTAR UMA CARGA HORIZONTAL DE 730 N/m, APLICADA A 1,05 m DE ALTURA E OS PAINÉIS DE FECHAMENTO SÃO RESISTENTES A UMA CARGA HORIZONTAL DE 1.200 N/m².
2	O CORRIMÃO DEVERÁ SER AFASTADO NO MÍNIMO 4 cm DA PAREDE, COM DIÂMETRO ENTRE 3,8 E 6,5 cm.
3	OS DESNÍVEIS SUPERIORES A 19CM E INFERIORES A 48CM, NA ROTA DE FUGA, SERÃO DOTADOS DE RAMPA
4	OS DESNÍVEIS SUPERIORES A 48CM, NAS ROTAS DE FUGA, SERÃO DOTADOS DE ESCADAS E GUARDA CORPO COM CORRIMÃO.
5	O PROJETO DE INCÊNDIO QUANTO AO DIMENSIONAMENTO DOS DEGRAUS DAS ESCADAS SEGUE A FÓRMULA DE BLODEL.
6	ELEMENTOS TRNSLÚCIDOS OU TRANSPARENTES COMO VIDROS, UTILIZADOS EM ESQUADRIAS E FECHAMENTO DE VÃOS (PORTAS E PAINÉIS DIVISÓRIAS) QUE FAZEM PARTE DA ROTA DE FUGA, DEVEM POSSUIR TRAJA EM COR CONSTRASTANTE COM O AMBIENTE, COM LARGURA MÍNIMA DE 50mm, APLICADA HORIZONTALMENTE EM TODA A SUA EXTENSÃO, NA ALTURA COMPREENDIDA ENTRE 1,00m E 1,40m DO PISO ACABADO.
7	AS SAÍDAS DE EMERGÊNCIA DO ESTABELECIMENTO PERMANECERÃO ABERTAS, EM CONDIÇÕES DE USO, DURANTE O HORÁRIO DE FUNCIONAMENTO DO ESTABELECIMENTO.
8	NAS RAMPAS DAS SAÍDAS DE EMERGÊNCIA DO ESTABELECIMENTO ESTÃO PREVISTOS GUARDA–CORPOS EM ALVENARIA, CORRIMÕES METÁLICOS E PISO ANTIDERRAPANTE.

NOTAS - SISTEMA DE ILUMINAÇÃO DE EMERGÊNCIA

1	ESPECIFICAÇÕES TÉCNICAS DO SISTEMA DE ILUMINAÇÃO DE EMERGÊNCIA: – TIPO DE LÂMPADA: LED – POTÊNCIA: 30 LEDS – POTÊNCIA TOTAL 2W – TENSÃO DE ALIMENTAÇÃO: 12vDC – NÍVEL DE ILUMINAMENTO: 3 LUX EM LOCAIS PLANOS E 5 LUX EM LOCAIS EM DESNÍVEL – TEMPO DE AUTONOMIA: 3 HORA – FLUXO LUMINOSO: 720 LUMENS

NOVACAP

Data de entrada: 18/07/2023

GUARÁ - DF

Endereço: SETOR DE ÁREAS PÚBLICAS, LOTE B S/N SIA SUL

Proprietário: CIA URBANIZADORA DA NOVA CAPITAL DO BRASIL - NOVACAP

Autor do Projeto: ADRIANA DE ALMEIDA RODRIGUES BRZEZOWSKI

Responsável Técnico:

PROPRIETÁRIO: CIA URBANIZADORA DA NOVA CAPITAL DO BRASIL - NOVACAP

AUTOR DO PROJETO: RUANITA M. FERNANDES — CAU/CREA/CFT: *A27161-6*

RESPONSÁVEL TÉCNICO — CAU/CREA/CFT: xxxxxxxx

CBMDF:

CORPO DE BOMBEIROS MILITAR DO DISTRITO FEDERAL
PARECER DE APROVAÇÃO Nº 2023-1711-00 de 19/07/2023

A autenticidade do documento pode ser conferida acessando o QRCODE acima. Este QRCODE somente poderá ser autenticado por um leitor exclusivo, disponível na página inicial do CBMDF (https://sisat.cbm.df.gov.br/)

CBMDF:

LUAN SPINDOLA DE ATAIDES:03752920122

Assinado digitalmente por LUAN SPINDOLA DE ATAIDES:03752920122
ND: C=BR, O=ICP-Brasil, OU=presencial, OU=00394684000153, OU=Secretaria da Receita Federal do Brasil - RFB, OU=ARSEFDF, OU=RFB e-CPF A1, CN=LUAN SPINDOLA DE ATAIDES:03752920122
Razão: Eu sou o autor deste documento
Localização:
Data: 2023.07.20 13:09:53 -03'00'
Foxit PDF Reader Versão: 12.1.3


OUTROS:

PROJETO DE INTALAÇÕES CONTRA INCÊNDIO E PÂNICO

Prancha:	Ocupação: ESCRTÓRIO REPARTIÇÃO PÚBLICA - RICO "A"	Grupos: 09	Prancha:
INC	Conteúdo: IMPLANTAÇÃO, COBERTURA, DETALHES E NOTAS		01/02
	Medidas de Segurança: Saídas de emergência, extintores, sinalização de emergência, iluminação de emergência.		
Uso da empresa (opcional)	Data: 18/07/2023 · Desenho: HIGO	Escala: Indicada	Uso da empresa (opcional)

DIREITOS AUTORAIS RESERVADOS CONFORME LEI Nº. 9.160 DE 19/02/1978

A0 - 1189 x 841mm

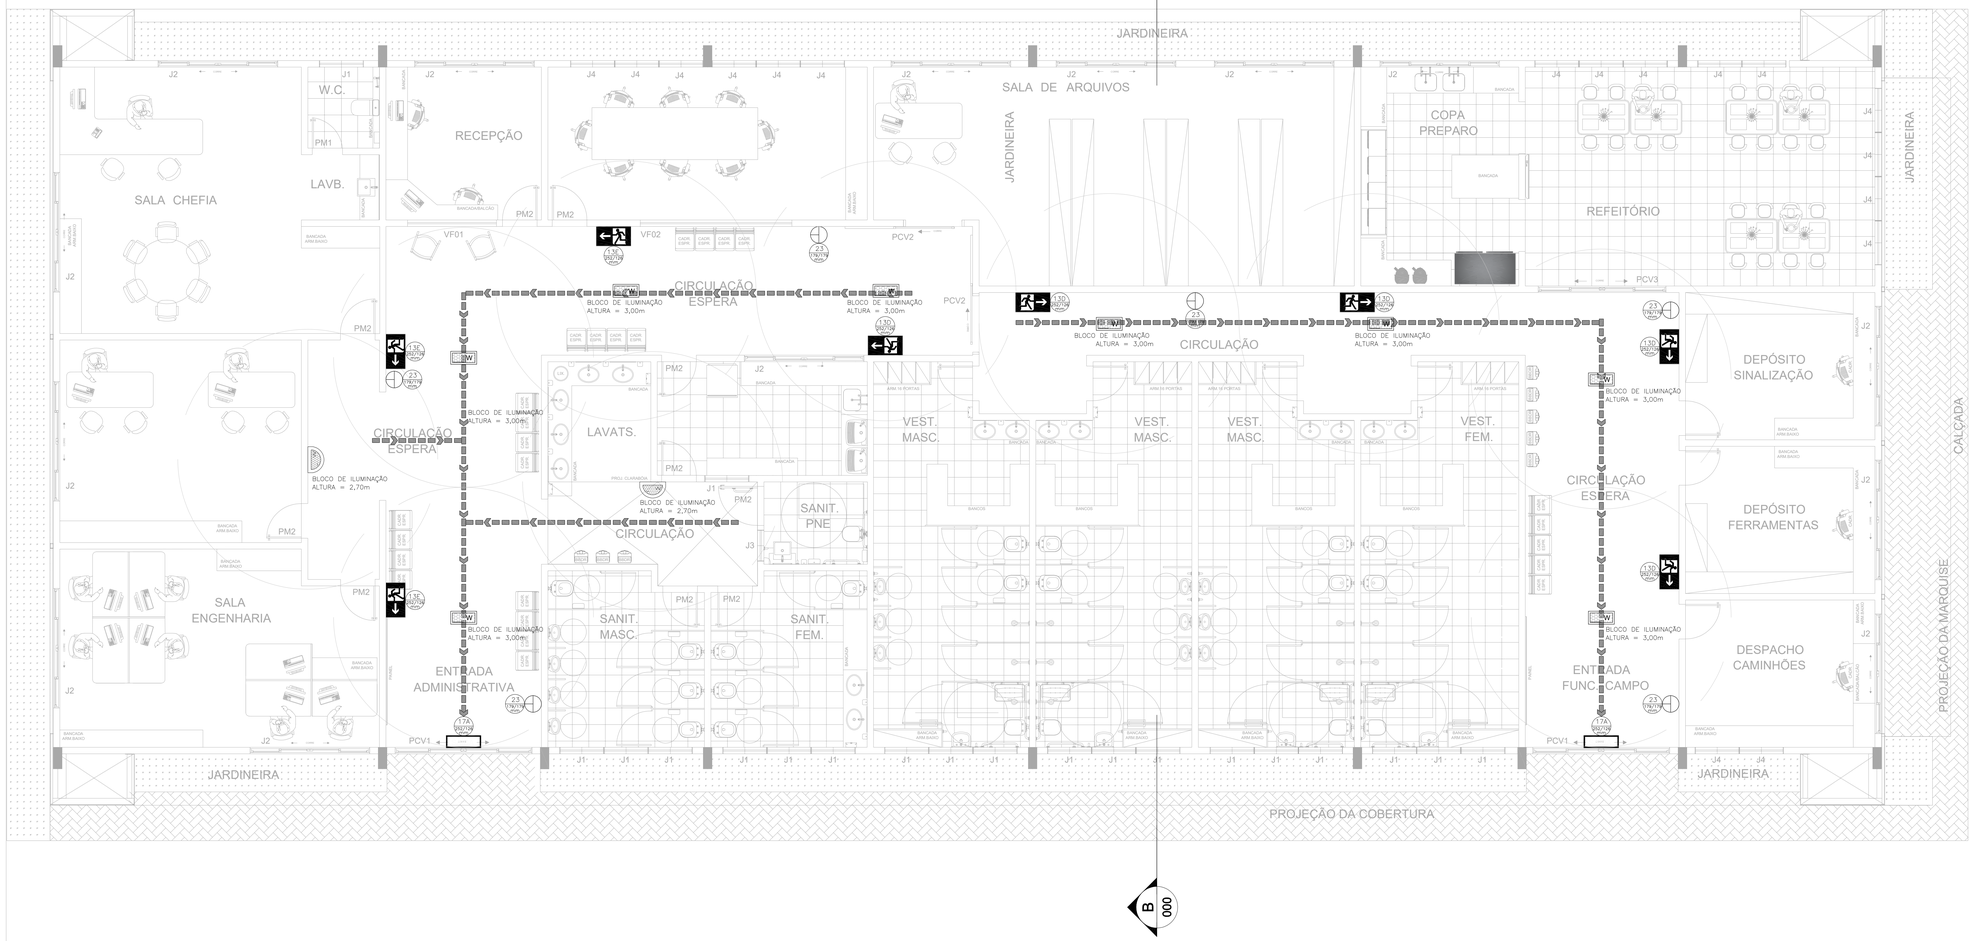

PLANTA BAIXA
TÉRREO
ESC. 1/50

LEGENDAS E SIMBOLOGIAS	
SIMBOLOGIA	DESCRIÇÃO
	EXTINTOR DE PÓ QUÍMICO ABC, SOBRE SUPORTE DE FIXAÇÃO P/ PAREDE CAPACIDADE: 3A/20B/C – 6Kg
	DIREÇÃO DO FLUXO DA ROTA DE FUGA
	SAÍDA FINAL DA ROTA DE FUGA
W	LUMINÁRIA TIPO BLOCO AUTÔNOMO COM LED, INSTALADO NO TETO. ALTURA INDICADA EM PLANTA.
W	LUMINÁRIA TIPO BLOCO AUTÔNOMO COM LED, INSTALADO NA PAREDE. ALTURA INDICADA EM PLANTA.

SINALIZAÇÃO DE ORIENTAÇÃO E SALVAMENTO			
XX (YYY,YYY mm)	XX=CÓDIGO (DE ACORDO COM A NBR 13434-2) YYY=DIMENSÕES (EM MILIMETROS)		
CÓDIGO NBR 13434-2		SIMBOLOGIA	DESCRIÇÃO
12	D	12D (187,5/19 mm)	INDICAÇÃO DE SENTIDO (DIREITA) DE UMA SAÍDA DE EMERGÊNCIA ESPECIALMENTE PARA SER FIXADO EM COLUNAS. DIMENSÕES MÍNIMAS: L=1,5H
	E	12E (187,5/19 mm)	INDICAÇÃO DE SENTIDO (ESQUERDA) DE UMA SAÍDA DE EMERGÊNCIA ESPECIALMENTE PARA SER FIXADO EM COLUNAS. DIMENSÕES MÍNIMAS: L=1,5H
13	D	13D (95/19 mm)	INDICAÇÃO DE SENTIDO (DIREITA) DE UMA SAÍDA DE EMERGÊNCIA DIMENSÕES MÍNIMAS: L=2H
	E	13E (95/19 mm)	INDICAÇÃO DE SENTIDO (ESQUERDA) DE UMA SAÍDA DE EMERGÊNCIA DIMENSÕES MÍNIMAS: L=2H
14		14 (95/19 mm)	INDICAÇÃO DE UMA SAÍDA DE EMERGÊNCIA A SER AFIXADA ACIMA DA PORTA, PARA INDICAR O SEU ACESSO.
17	A	17A (95/19 mm)	INDICAÇÃO DE SAÍDA DE EMERGÊNCIA. UTILIZADA COMO COMPLEMENTAÇÃO DO PICTOGRAMA FOTOLUMINESCENTE (SETA OU IMAGEM, OU AMBOS).
	B	17B (95/19 mm) SAÍDA	
	C	17C (95/19 mm) SAIDA	
	D	17D (95/19 mm) SAÍDA	
19	A	19A (190/19 mm) 10º	NÚMERO DO PAVIMENTO INDICAÇÃO DO PAVIMENTO, NO INTERIOR DA ESCADA (PATAMAR).
	B	19B (95/19 mm) 1ºSS	

SINALIZAÇÃO DE EQUIPAMENTOS		
CÓDIGO NBR 13434-2	SIMBOLOGIA	DESCRIÇÃO
20	20 (190/19 mm)	INDICAÇÃO DE LOCALIZAÇÃO DE ALARME SONORO
21	21A (190/19 mm)	INDICAÇÃO DE LOCALIZAÇÃO DE ACIONADOR MANUAL DE ALARME DE INCÊNDIO
	21B (190/19 mm)	INDICAÇÃO DE LOCALIZAÇÃO DE ACIONADOR MANUAL DE BOMBA DE INCÊNDIO
23	23 (190/19 mm)	INDICAÇÃO DE LOCALIZAÇÃO DOS EXTINTORES DE INCÊNDIO
25	25 (190/19 mm)	INDICAÇÃO DO ABRIGO DA MANGUEIRA DE INCÊNDIO COM OU SEM HIDRANTE
26	26 (190/19 mm)	INDICAÇÃO DA LOCALIZAÇÃO DO HIDRANTE QUANDO INSTALADO FORA DO ABRIGO DE MANGUEIRAS

ACESSÓRIOS PARA EQUIPAMENTOS	
	ABRIGO PARA EXTINTOR DE SOBREPOR EM CHAPA DE AÇO COR: VERMELHO; MEDIDAS 85cm x 40 cm x 30 cm


QUADRO DE ÁREAS	
ÁREA CONSTRUÍDA	722,73 m2

CLASSIFICAÇÃO DA EDIFICAÇÃO CONFORME NT nº 01/2016 e NT nº 02/2016 – CBMDF		
Classificação:	GRUPO:	Risco:
ADMINISTRATIVO	GRUPO 09 SERVIÇOS PROFISSIONAIS (ESCRITÓRIOS)	A

Medidas de Segurança:

SAÍDAS DE EMERGÊNCIA
SINALIZAÇÃO DE SEGURANÇA CONTRA INCÊNDIO
ILUMINAÇÃO DE EMERGÊNCIA
EXTINTORES DE INCÊNDIO

ALTERAÇÃO DO - PA 1680	
PRANCHA 01/02 e 02/02	**DESCRIÇÕES DAS ALTERAÇÕES:** **TÉRREO:** - FOI ACRESCENTADA ÁREA DE UM NOVO CONJUNTO DE ESCRITÓRIOS DE 722,73M² - OS SISTEMAS DIMENSIONADOS SÃO: -SAÍDAS; -ILUMINAÇÃO; -EXTINTORES e; -SINALIZAÇÃO.

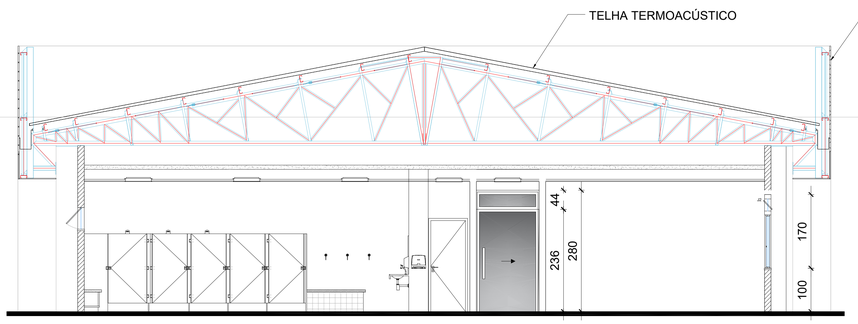

EDIF. DIOD
Corte BB
ESC. 1/100

NOVACAP

Data de entrada: 18/07/2023

GUARÁ - DF

Endereço: SETOR DE ÁREAS PÚBLICAS, LOTE B S/N SIA SUL

Proprietário: CIA URBANIZADORA DA NOVA CAPITAL DO BRASIL - NOVACAP

Autor do Projeto: ADRIANA DE ALMEIDA RODRIGUES BRZEZOWSKI

Responsável Técnico:

PROPRIETÁRIO: CIA URBANIZADORA DA NOVA CAPITAL DO BRASIL - NOVACAP

AUTOR DO PROJETO: RUANITA M. FERNANDES — CAU/CREA/CFT: *A27161-6*

RESPONSÁVEL TÉCNICO — CAU/CREA/CFT: xxxxxxxx

CBMDF:

CORPO DE BOMBEIROS MILITAR DO DISTRITO FEDERAL
PARECER DE APROVAÇÃO Nº 2023-1711-00 de 19/07/2023

Este projeto foi aprovado pelo CBMDF e pode ser visualizado em um leitor de QR Code ou no endereço eletrônico http://www.cbmdf.df.gov.br/

CBMDF:

OUTROS:

PROJETO DE INTALAÇÕES CONTRA INCÊNDIO E PÂNICO

Prancha:	Ocupação: ESCRITÓRIO REPARTIÇÃO PÚBLICA - RICO "A"	Grupos: 09	Prancha:
INC	Conteúdo: PLANTA BAIXA, CORTE BB E DETALHES		02/02
	Medidas de Segurança: Saídas de emergência, extintores, sinalização de emergência, iluminação de emergência.		
Uso da empresa (opcional)	Data: 18/07/2023	Desenho: HIGO	Escala: Indicada	Uso da empresa (opcional)

DIREITOS AUTORAIS RESERVADOS CONFORME LEI Nº. 9.160 DE 19/02/1978

A0 - 1189 x 841mm